

# Auszug aus den Geobasisinformationen

Liegenschaftskarte



Rheinland-Pfalz

VERMESSUNGS- UND  
KATASTERAMT  
RHEINHESSEN-NAHE

Hergestellt am 07.09.2023


Flurstück: 20  
Flur: 19  
Gemarkung: Schloßböckelheim (1999)

Gemeinde: Schloßböckelheim  
Landkreis: Bad Kreuznach

Ostdeutsche Straße 28  
55232 Alzey

5518830

32409908

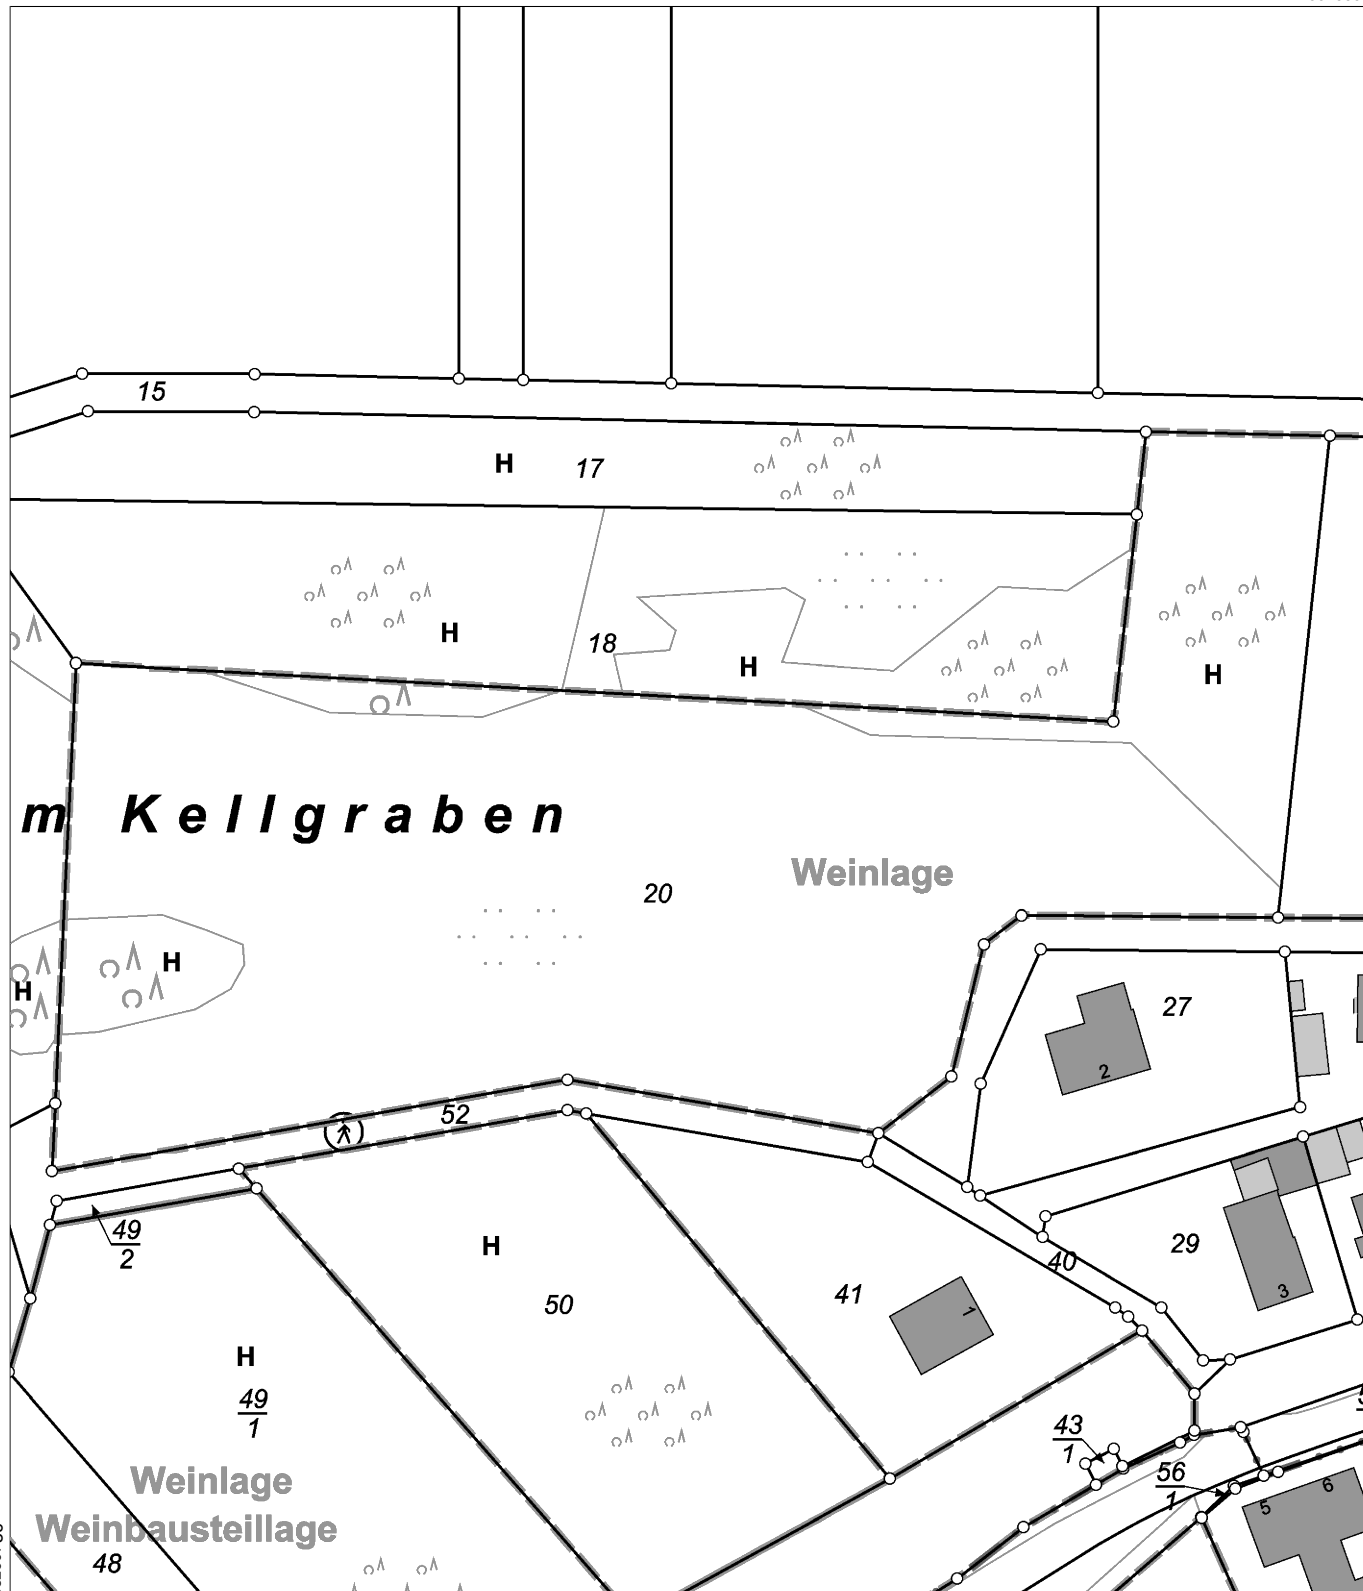

32409728

5518620

Maßstab 1 : 1 000  
0 10 20 30  
Meter

Vervielfältigungen für eigene Zwecke sind zugelassen. Eine unmittelbare oder mittelbare Vermarktung, Umwandlung oder Veröffentlichung der Geobasisinformationen bedarf der Zustimmung der zuständigen Vermessungs- und Katasterbehörde (§ 12 Landesgesetz über das amtliche Vermessungswesen)

Hergestellt durch das Landesamt für Vermessung und Geobasisinformation.  
Nur für den Dienstgebrauch.