

Vermessungsstelle

Vermessungs- und Katasteramt
Rheinpfalz
Pestalozzistraße 4
76829 Landau in der Pfalz

Gemeinde Dörrenbach

Gemarkung Dörrenbach

F o r t f ü h r u n g s n a c h w e i s

Antrag: bL00047441/2024

Fortführungsfallnummer (n) 1 bis 15

Landau, den 05.08.2025

Fortführungsnachweis, beschreibender Teil

Vermessungsstelle
Vermessungs- und Katasteramt
Rheinpfalz
Pestalozzistraße 4
76829 Landau in der Pfalz

Antrag bL00047441/2024
Gemarkung Dörrenbach (5366)
Flur 0
Datum 05.08.2025

Zerlegung oder Sonderung Berichtigung der Flächenangabe

Vor der Fortführung

Gemarkung-Flur 5366-0
Flurstück 2759/24
Fläche 17243 m²
Lage B 38

Nach der Fortführung

Gemarkung-Flur 5366-0
Flurstück 2759/38
Fläche 222 m²
Lage Weinbach unter der Straße

Gemarkung-Flur 5366-0
Flurstück 2759/39
Fläche 17471 m²
Lage B 38

Gesamtfläche 17243 m²

Gesamtfläche 17693 m²
Flächendifferenz 450 m²

Fortführungsnachweis, beschreibender Teil

Vermessungsstelle
Vermessungs- und Katasteramt
Rheinpfalz
Pestalozzistraße 4
76829 Landau in der Pfalz

Antrag bL00047441/2024
Gemarkung Dörrenbach (5366)
Flur 0
Datum 05.08.2025

Zerlegung oder Sonderung

Vor der Fortführung

Gemarkung-Flur 5366-0
Flurstück 3885
Fläche 970 m²
Lage Im obern Dierbach

Nach der Fortführung

Gemarkung-Flur 5366-0
Flurstück 3885/1
Fläche 120 m²
Lage B 38

Gemarkung-Flur 5366-0
Flurstück 3885/2
Fläche 850 m²
Lage Im obern Dierbach

Gesamtfläche 970 m²

Gesamtfläche 970 m²
Flächendifferenz

Fortführungsnachweis, beschreibender Teil

Vermessungsstelle
Vermessungs- und Katasteramt
Rheinpfalz
Pestalozzistraße 4
76829 Landau in der Pfalz

Antrag bL00047441/2024
Gemarkung Dörrenbach (5366)
Flur 0
Datum 05.08.2025

Zerlegung oder Sonderung

Vor der Fortführung

Gemarkung-Flur 5366-0
Flurstück 3887/1
Fläche 5659 m²
Lage Weinbach unter der Straße

Nach der Fortführung

Gemarkung-Flur 5366-0
Flurstück 3887/2
Fläche 37 m²
Lage B 38

Gemarkung-Flur 5366-0
Flurstück 3887/3
Fläche 56 m²
Lage B 38

Gemarkung-Flur 5366-0
Flurstück 3887/4
Fläche 5566 m²
Lage Weinbach unter der Straße

Gesamtfläche 5659 m²

Gesamtfläche 5659 m²
Flächendifferenz

Fortführungsnachweis, beschreibender Teil

Vermessungsstelle
Vermessungs- und Katasteramt
Rheinpfalz
Pestalozzistraße 4
76829 Landau in der Pfalz

Antrag bL00047441/2024
Gemarkung Dörrenbach (5366)
Flur 0
Datum 05.08.2025

Zerlegung oder Sonderung

Vor der Fortführung

Gemarkung-Flur 5366-0
Flurstück 3985
Fläche 1261 m²
Lage Weinbach unter der Straße

Nach der Fortführung

Gemarkung-Flur 5366-0
Flurstück 3985/1
Fläche 74 m²
Lage B 38

Gemarkung-Flur 5366-0
Flurstück 3985/2
Fläche 1187 m²
Lage Weinbach unter der Straße

Gesamtfläche 1261 m²

Gesamtfläche 1261 m²
Flächendifferenz

Fortführungsnachweis, beschreibender Teil

Vermessungsstelle
Vermessungs- und Katasteramt
Rheinpfalz
Pestalozzistraße 4
76829 Landau in der Pfalz

Antrag bL00047441/2024
Gemarkung Dörrenbach (5366)
Flur 0
Datum 05.08.2025

Zerlegung oder Sonderung

Vor der Fortführung

Gemarkung-Flur 5366-0
Flurstück 3986
Fläche 582 m²
Lage Weinbach unter der Straße

Nach der Fortführung

Gemarkung-Flur 5366-0
Flurstück 3986/1
Fläche 117 m²
Lage B 38

Gemarkung-Flur 5366-0
Flurstück 3986/2
Fläche 465 m²
Lage Weinbach unter der Straße

Gesamtfläche 582 m²

Gesamtfläche 582 m²
Flächendifferenz

Fortführungsnachweis, beschreibender Teil

Vermessungsstelle
Vermessungs- und Katasteramt
Rheinpfalz
Pestalozzistraße 4
76829 Landau in der Pfalz

Antrag bL00047441/2024
Gemarkung Dörrenbach (5366)
Flur 0
Datum 05.08.2025

Zerlegung oder Sonderung

Vor der Fortführung

Gemarkung-Flur 5366-0
Flurstück 3987
Fläche 957 m²
Lage Weinbach unter der Straße

Nach der Fortführung

Gemarkung-Flur 5366-0
Flurstück 3987/1
Fläche 274 m²
Lage B 38

Gemarkung-Flur 5366-0
Flurstück 3987/2
Fläche 683 m²
Lage Weinbach unter der Straße

Gesamtfläche 957 m²

Gesamtfläche 957 m²
Flächendifferenz

Fortführungsnachweis, beschreibender Teil

Vermessungsstelle
Vermessungs- und Katasteramt
Rheinpfalz
Pestalozzistraße 4
76829 Landau in der Pfalz

Antrag bL00047441/2024
Gemarkung Dörrenbach (5366)
Flur 0
Datum 05.08.2025

Zerlegung oder Sonderung

Vor der Fortführung

Gemarkung-Flur 5366-0
Flurstück 3988
Fläche 246 m²
Lage Weinbach unter der Straße

Nach der Fortführung

Gemarkung-Flur 5366-0
Flurstück 3988/1
Fläche 36 m²
Lage B 38

Gemarkung-Flur 5366-0
Flurstück 3988/2
Fläche 210 m²
Lage Weinbach unter der Straße

Gesamtfläche 246 m²

Gesamtfläche 246 m²
Flächendifferenz

Fortführungsnachweis, beschreibender Teil

Vermessungsstelle
Vermessungs- und Katasteramt
Rheinpfalz
Pestalozzistraße 4
76829 Landau in der Pfalz

Antrag bL00047441/2024
Gemarkung Dörrenbach (5366)
Flur 0
Datum 05.08.2025

Zerlegung oder Sonderung

Vor der Fortführung

Gemarkung-Flur 5366-0
Flurstück 3989
Fläche 1501 m²
Lage Weinbach unter der Straße

Nach der Fortführung

Gemarkung-Flur 5366-0
Flurstück 3989/1
Fläche 555 m²
Lage B 38

Gemarkung-Flur 5366-0
Flurstück 3989/2
Fläche 946 m²
Lage Weinbach unter der Straße

Gesamtfläche 1501 m²

Gesamtfläche 1501 m²
Flächendifferenz

Fortführungsnachweis, beschreibender Teil

Vermessungsstelle
Vermessungs- und Katasteramt
Rheinpfalz
Pestalozzistraße 4
76829 Landau in der Pfalz

Antrag bL00047441/2024
Gemarkung Dörrenbach (5366)
Flur 0
Datum 05.08.2025

Zerlegung oder Sonderung

Vor der Fortführung

Gemarkung-Flur 5366-0
Flurstück 3990
Fläche 334 m²
Lage Weinbach unter der Straße

Nach der Fortführung

Gemarkung-Flur 5366-0
Flurstück 3990/1
Fläche 56 m²
Lage B 38

Gemarkung-Flur 5366-0
Flurstück 3990/2
Fläche 278 m²
Lage Weinbach unter der Straße

Gesamtfläche 334 m²

Gesamtfläche 334 m²
Flächendifferenz

Fortführungsnachweis, beschreibender Teil

Vermessungsstelle
Vermessungs- und Katasteramt
Rheinpfalz
Pestalozzistraße 4
76829 Landau in der Pfalz

Antrag bL00047441/2024
Gemarkung Dörrenbach (5366)
Flur 0
Datum 05.08.2025

Zerlegung oder Sonderung

Vor der Fortführung

Gemarkung-Flur 5366-0
Flurstück 3991
Fläche 631 m²
Lage Weinbach unter der Straße

Nach der Fortführung

Gemarkung-Flur 5366-0
Flurstück 3991/1
Fläche 83 m²
Lage B 38

Gemarkung-Flur 5366-0
Flurstück 3991/2
Fläche 548 m²
Lage Weinbach unter der Straße

Gesamtfläche 631 m²

Gesamtfläche 631 m²
Flächendifferenz

Fortführungsnachweis, beschreibender Teil

Vermessungsstelle
Vermessungs- und Katasteramt
Rheinpfalz
Pestalozzistraße 4
76829 Landau in der Pfalz

Antrag bL00047441/2024
Gemarkung Dörrenbach (5366)
Flur 0
Datum 05.08.2025

Zerlegung oder Sonderung

Vor der Fortführung

Gemarkung-Flur 5366-0
Flurstück 3992
Fläche 562 m²
Lage Weinbach unter der Straße

Nach der Fortführung

Gemarkung-Flur 5366-0
Flurstück 3992/1
Fläche 49 m²
Lage B 38

Gemarkung-Flur 5366-0
Flurstück 3992/2
Fläche 513 m²
Lage Weinbach unter der Straße

Gesamtfläche 562 m²

Gesamtfläche 562 m²
Flächendifferenz

Fortführungsnachweis, beschreibender Teil

Vermessungsstelle
Vermessungs- und Katasteramt
Rheinpfalz
Pestalozzistraße 4
76829 Landau in der Pfalz

Antrag bL00047441/2024
Gemarkung Dörrenbach (5366)
Flur 0
Datum 05.08.2025

Zerlegung oder Sonderung

Vor der Fortführung

Gemarkung-Flur 5366-0
Flurstück 3993
Fläche 431 m²
Lage Weinbach unter der Straße

Nach der Fortführung

Gemarkung-Flur 5366-0
Flurstück 3993/1
Fläche 8 m²
Lage B 38

Gemarkung-Flur 5366-0
Flurstück 3993/2
Fläche 423 m²
Lage Weinbach unter der Straße

Gesamtfläche 431 m²

Gesamtfläche 431 m²
Flächendifferenz

Fortführungsnachweis, beschreibender Teil

Vermessungsstelle
Vermessungs- und Katasteramt
Rheinpfalz
Pestalozzistraße 4
76829 Landau in der Pfalz

Antrag bL00047441/2024
Gemarkung Dörrenbach (5366)
Flur 0
Datum 05.08.2025

Zerlegung oder Sonderung

Vor der Fortführung

Gemarkung-Flur 5366-0
Flurstück 3994
Fläche 2312 m²
Lage Weinbach unter der Straße

Nach der Fortführung

Gemarkung-Flur 5366-0
Flurstück 3994/1
Fläche 34 m²
Lage B 38

Gemarkung-Flur 5366-0
Flurstück 3994/2
Fläche 2278 m²
Lage Weinbach unter der Straße

Gesamtfläche 2312 m²

Gesamtfläche 2312 m²
Flächendifferenz

Fortführungsnachweis, beschreibender Teil

Vermessungsstelle
Vermessungs- und Katasteramt
Rheinpfalz
Pestalozzistraße 4
76829 Landau in der Pfalz

Antrag bL00047441/2024
Gemarkung Dörrenbach (5366)
Flur 0
Datum 05.08.2025

Zerlegung oder Sonderung

Vor der Fortführung

Gemarkung-Flur 5366-0
Flurstück 3999/2
Fläche 1405 m²
Lage Weinbach unter der Straße

Nach der Fortführung

Gemarkung-Flur 5366-0
Flurstück 3999/3
Fläche 273 m²
Lage B 38

Gemarkung-Flur 5366-0
Flurstück 3999/4
Fläche 1132 m²
Lage Weinbach unter der Straße

Gesamtfläche 1405 m²

Gesamtfläche 1405 m²
Flächendifferenz

Fortführungsnachweis, beschreibender Teil

Vermessungsstelle
Vermessungs- und Katasteramt
Rheinpfalz
Pestalozzistraße 4
76829 Landau in der Pfalz

Antrag bL00047441/2024
Gemarkung Dörrenbach (5366)
Flur 0
Datum 05.08.2025

Zerlegung oder Sonderung

Vor der Fortführung

Gemarkung-Flur 5366-0
Flurstück 4000/2
Fläche 1176 m²
Lage Weinbach unter der Straße

Nach der Fortführung

Gemarkung-Flur 5366-0
Flurstück 4000/3
Fläche 84 m²
Lage B 38

Gemarkung-Flur 5366-0
Flurstück 4000/4
Fläche 1092 m²
Lage Weinbach unter der Straße

Gesamtfläche 1176 m²


Gesamtfläche 1176 m²
Flächendifferenz

Fortführungsnachweis, grafischer Teil

Antrag
Gemarkung
Flur
Datum

Vermessungsstelle
Vermessungs- und Katasteramt Rheinpfalz
Pestalozzistraße 4
76829 Landau in der Pfalz

bl00047441/2024
Dörrenbach (5366)
0
05.08.2025

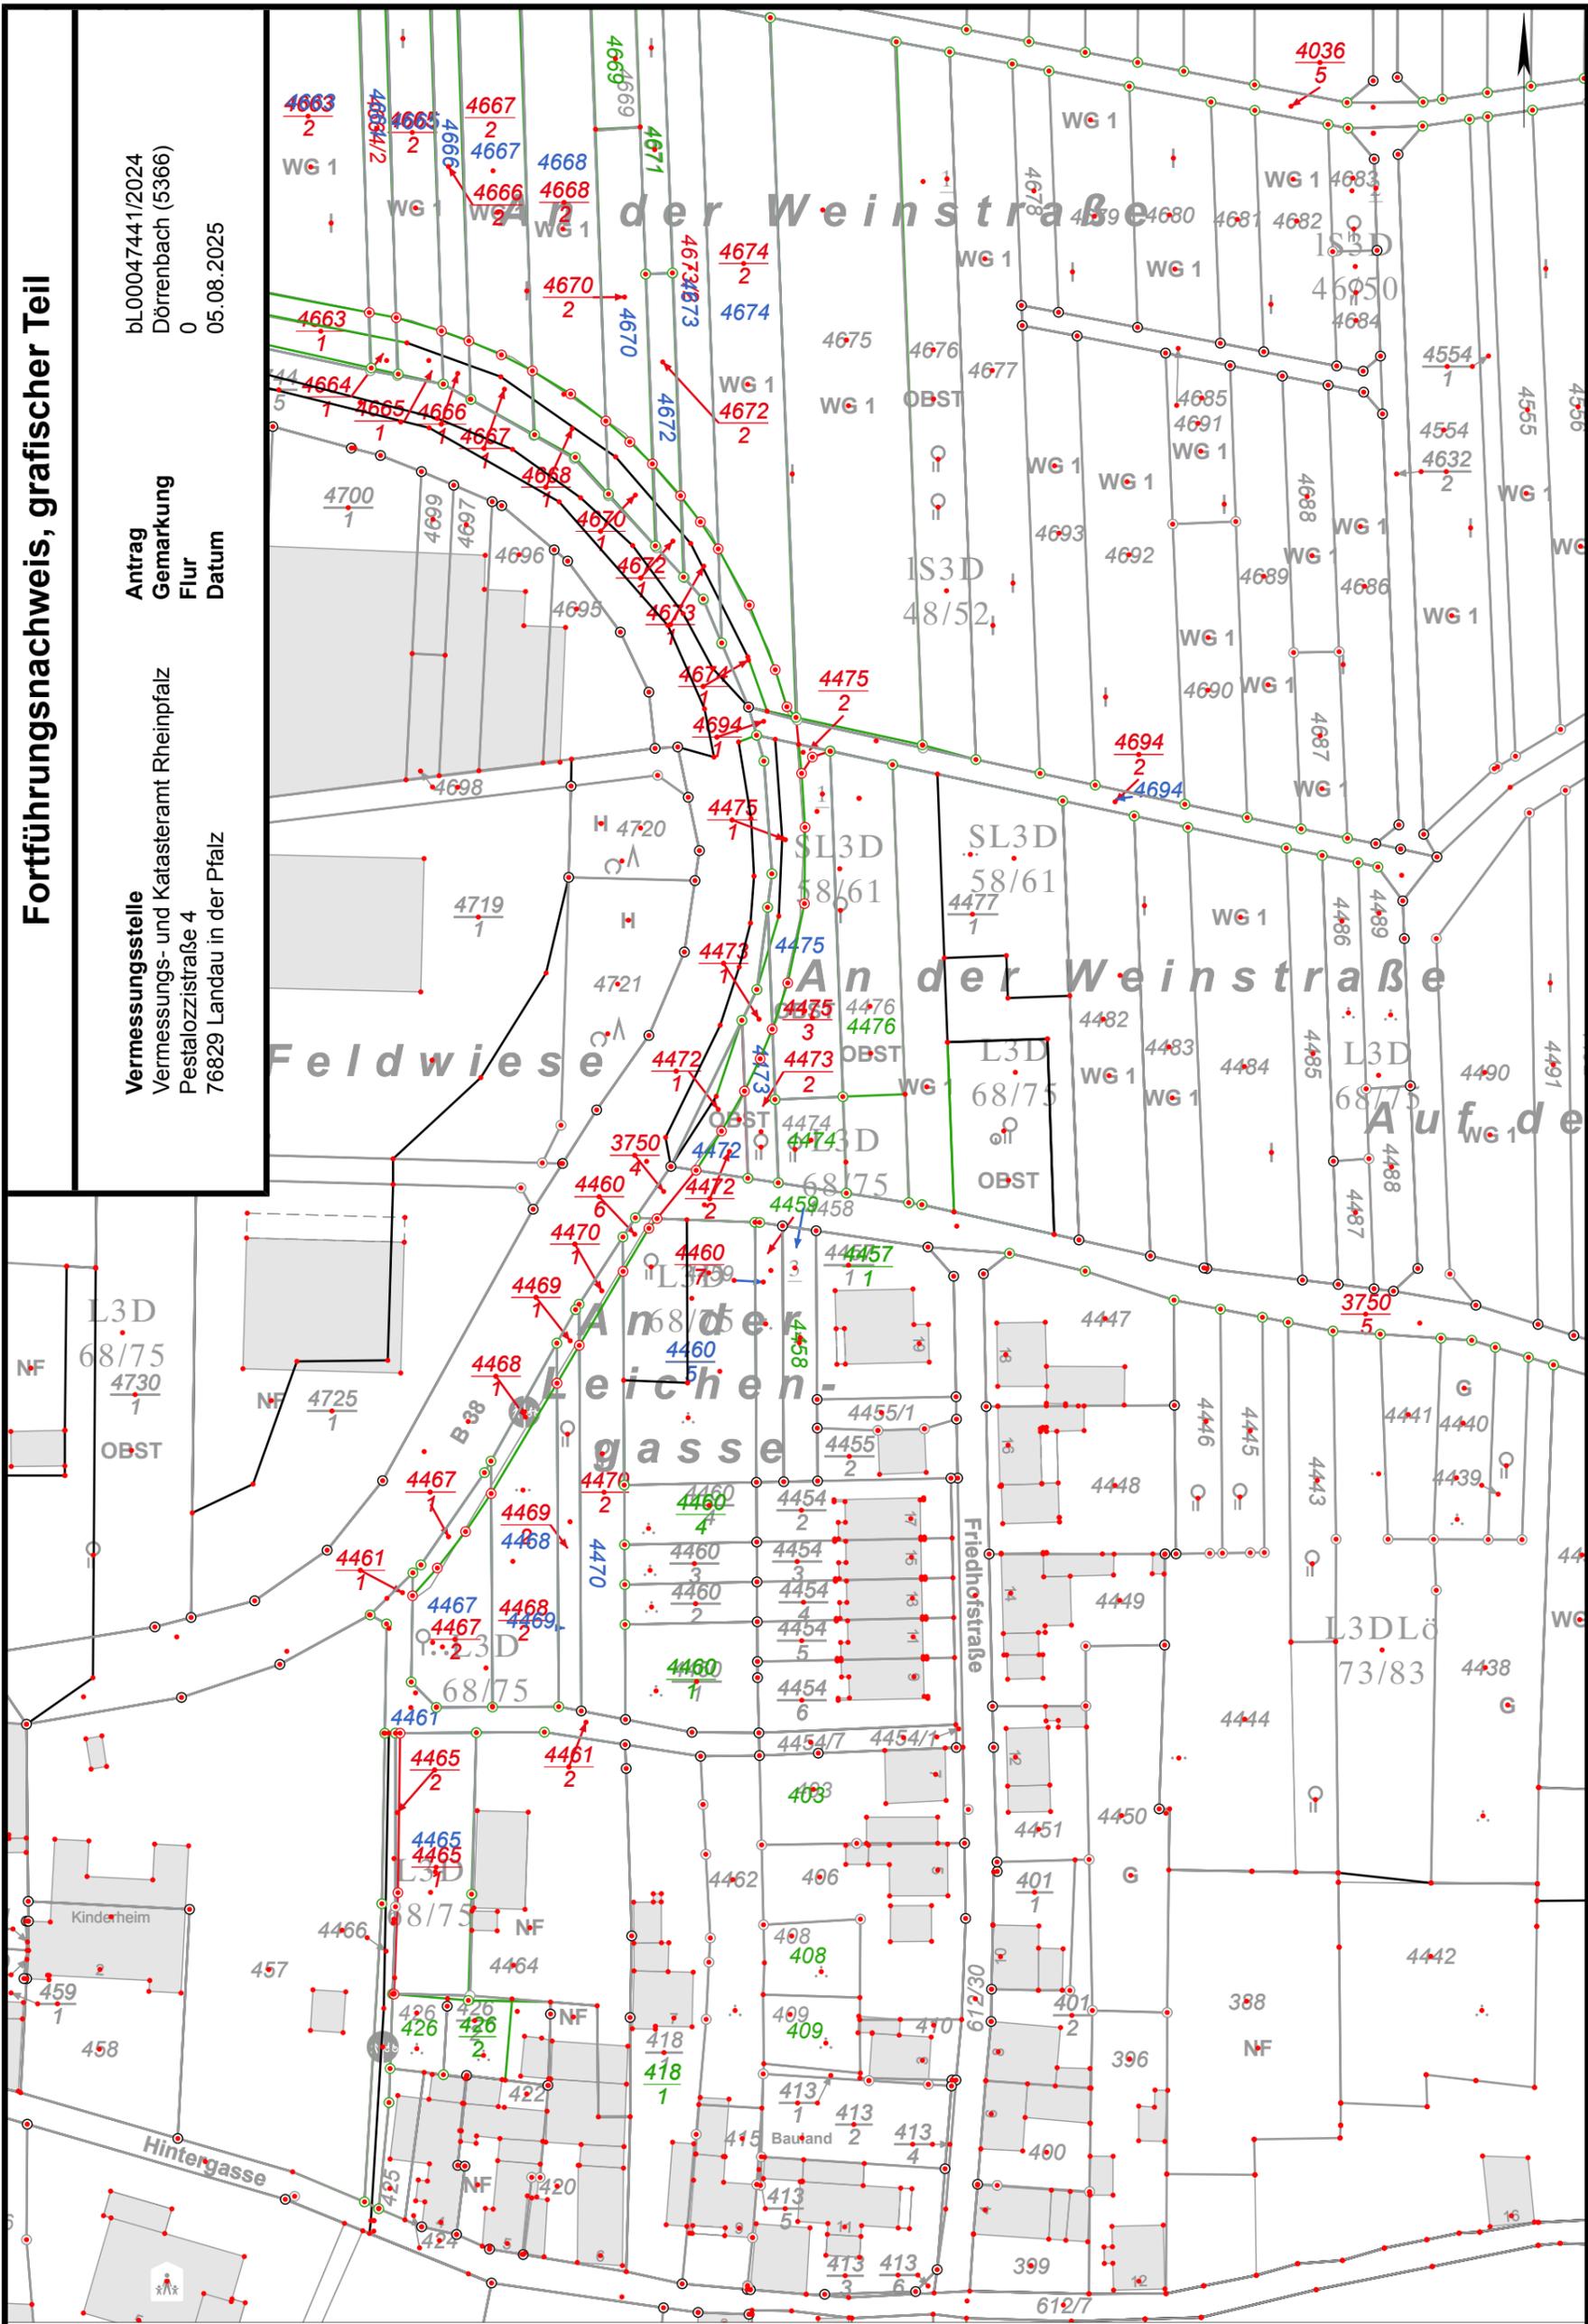


Ungefäher Maßstab 1 : 1000

Fortführungsnachweis, grafischer Teil

bl.00047441/2024
Dörrenbach (5366)
0
05.08.2025

Antrag
Gemarkung
Flur
Datum

Vermessungsstelle
Vermessungs- und Katasteramt Rheinpfalz
Pestalozzistraße 4
76829 Landau in der Pfalz

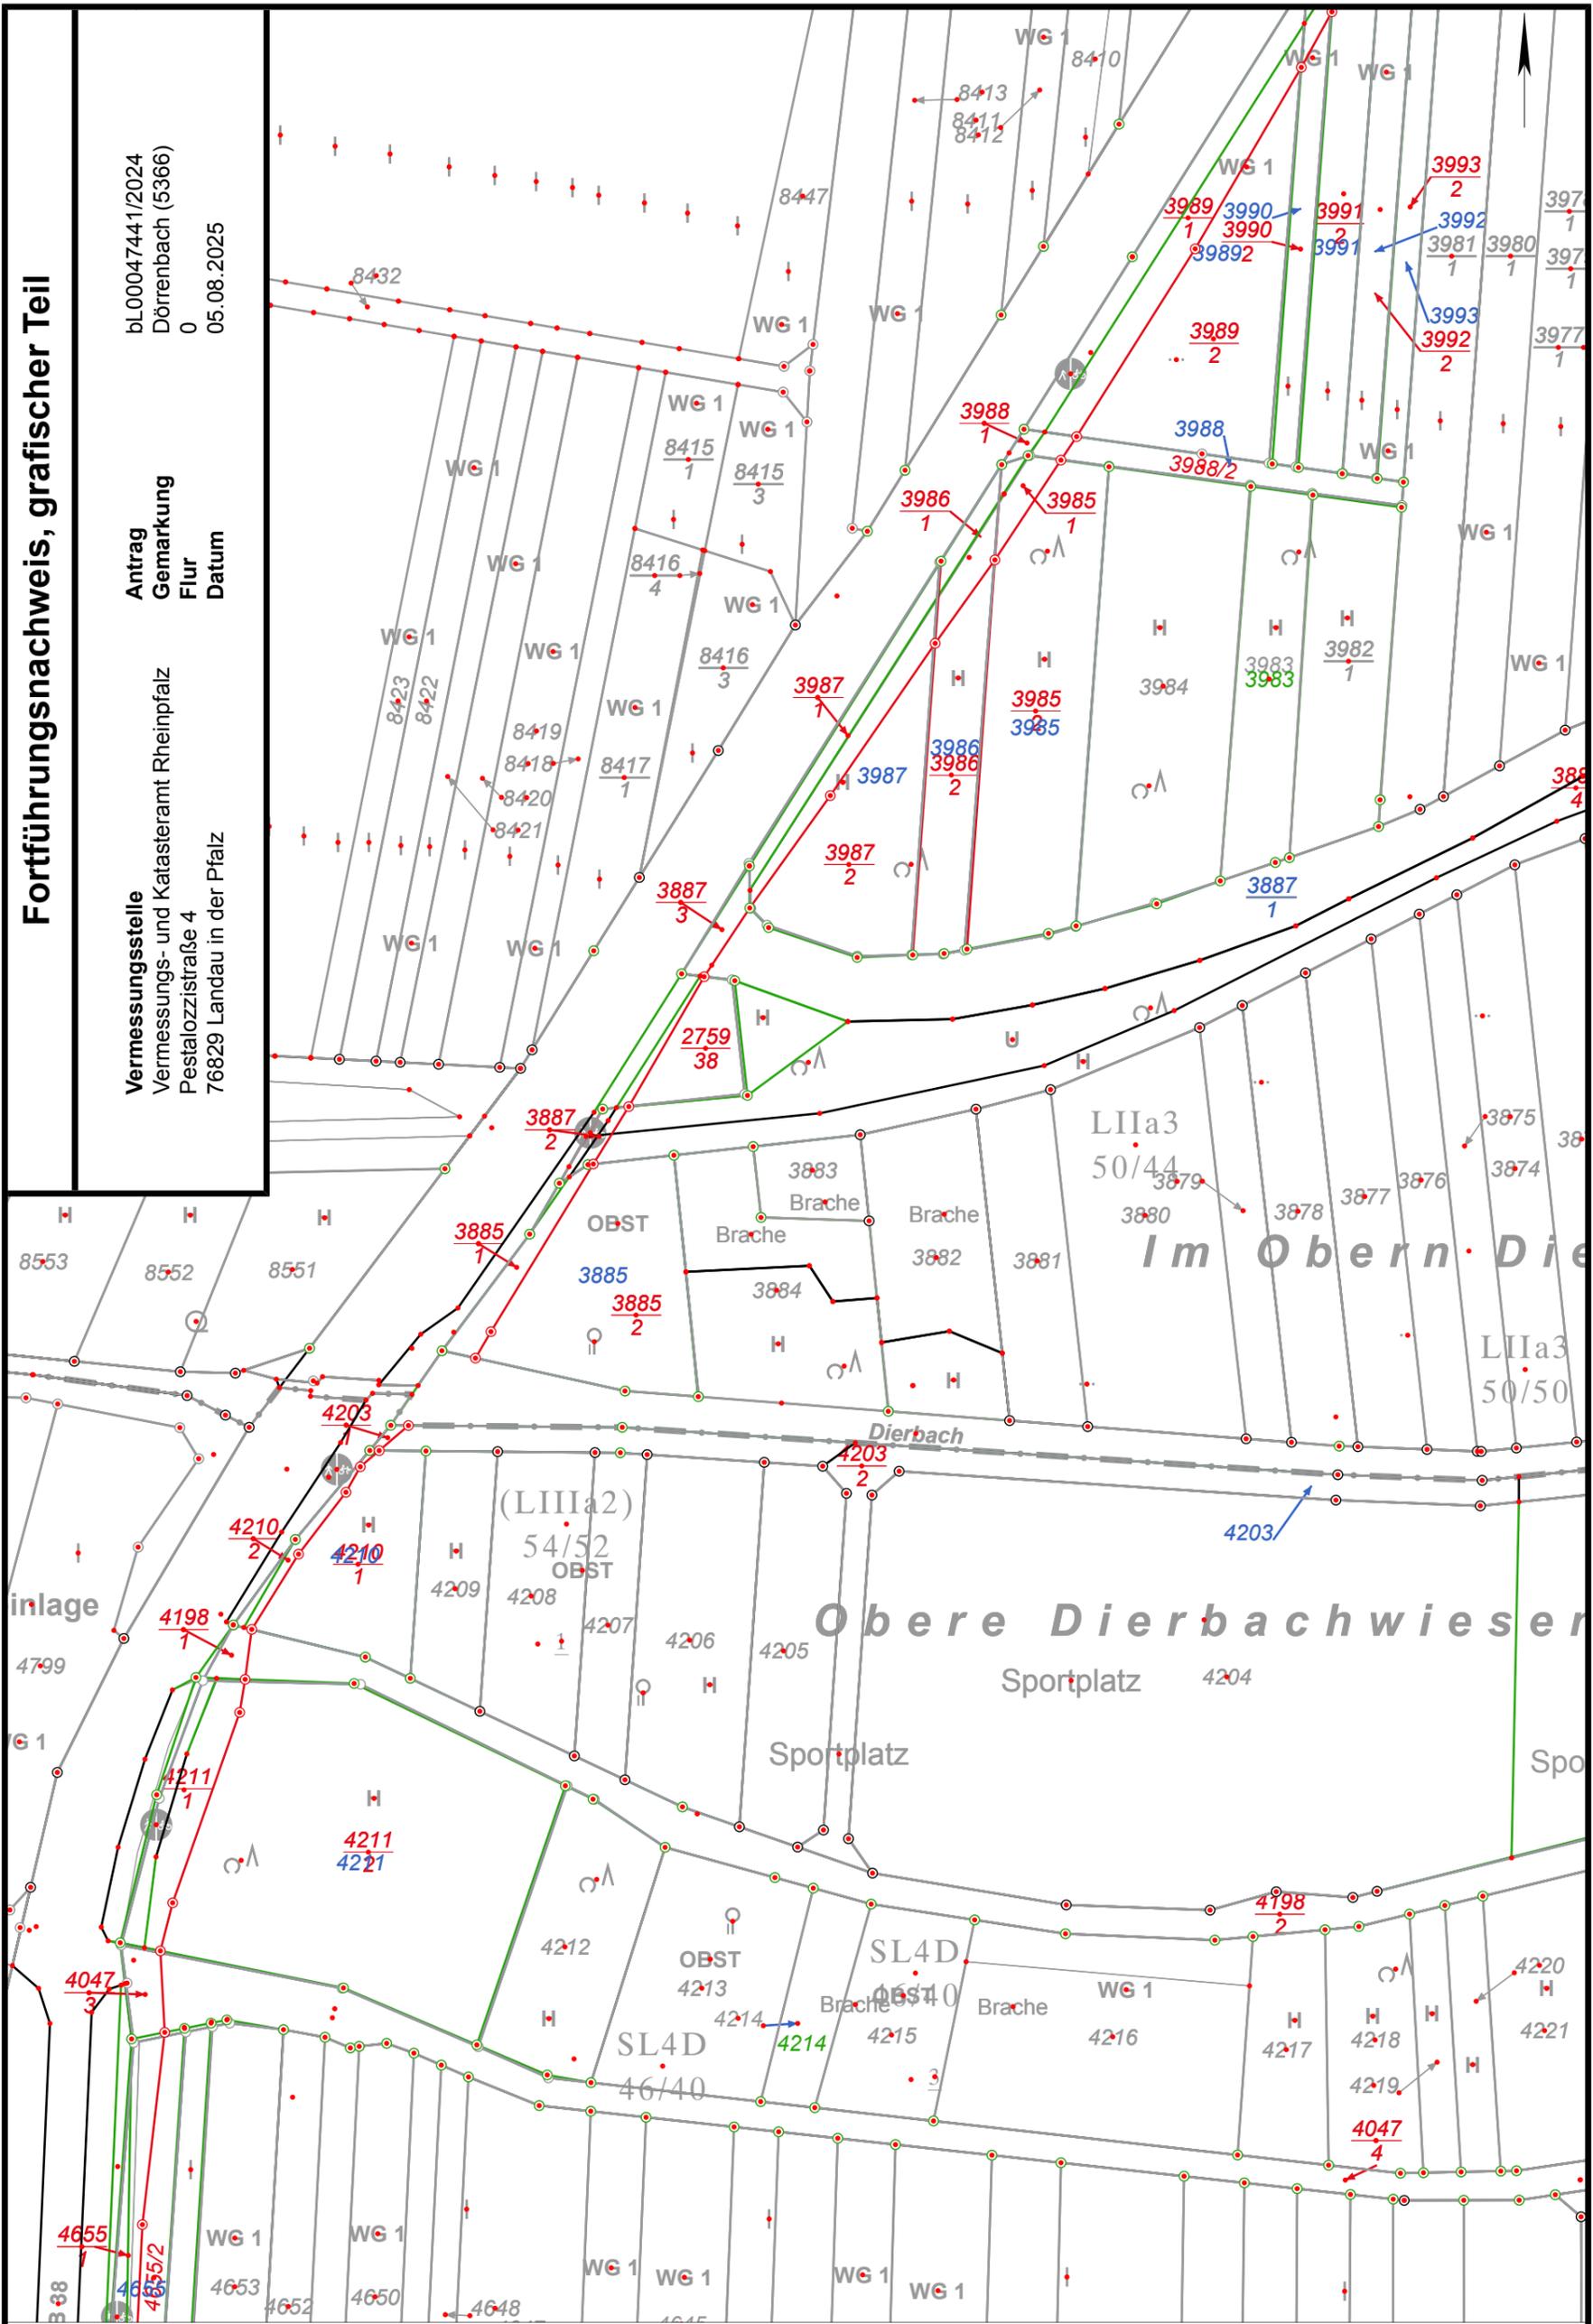


Ungefäher Maßstab 1 : 1000

Fortführungsnachweis, grafischer Teil

Antrag
Gemarkung
Flur
Datum

Vermessungsstelle
Vermessungs- und Katasteramt Rheinpfalz
Pestalozzistraße 4
76829 Landau in der Pfalz

bL00047441/2024
Dörrenbach (5366)
0
05.08.2025

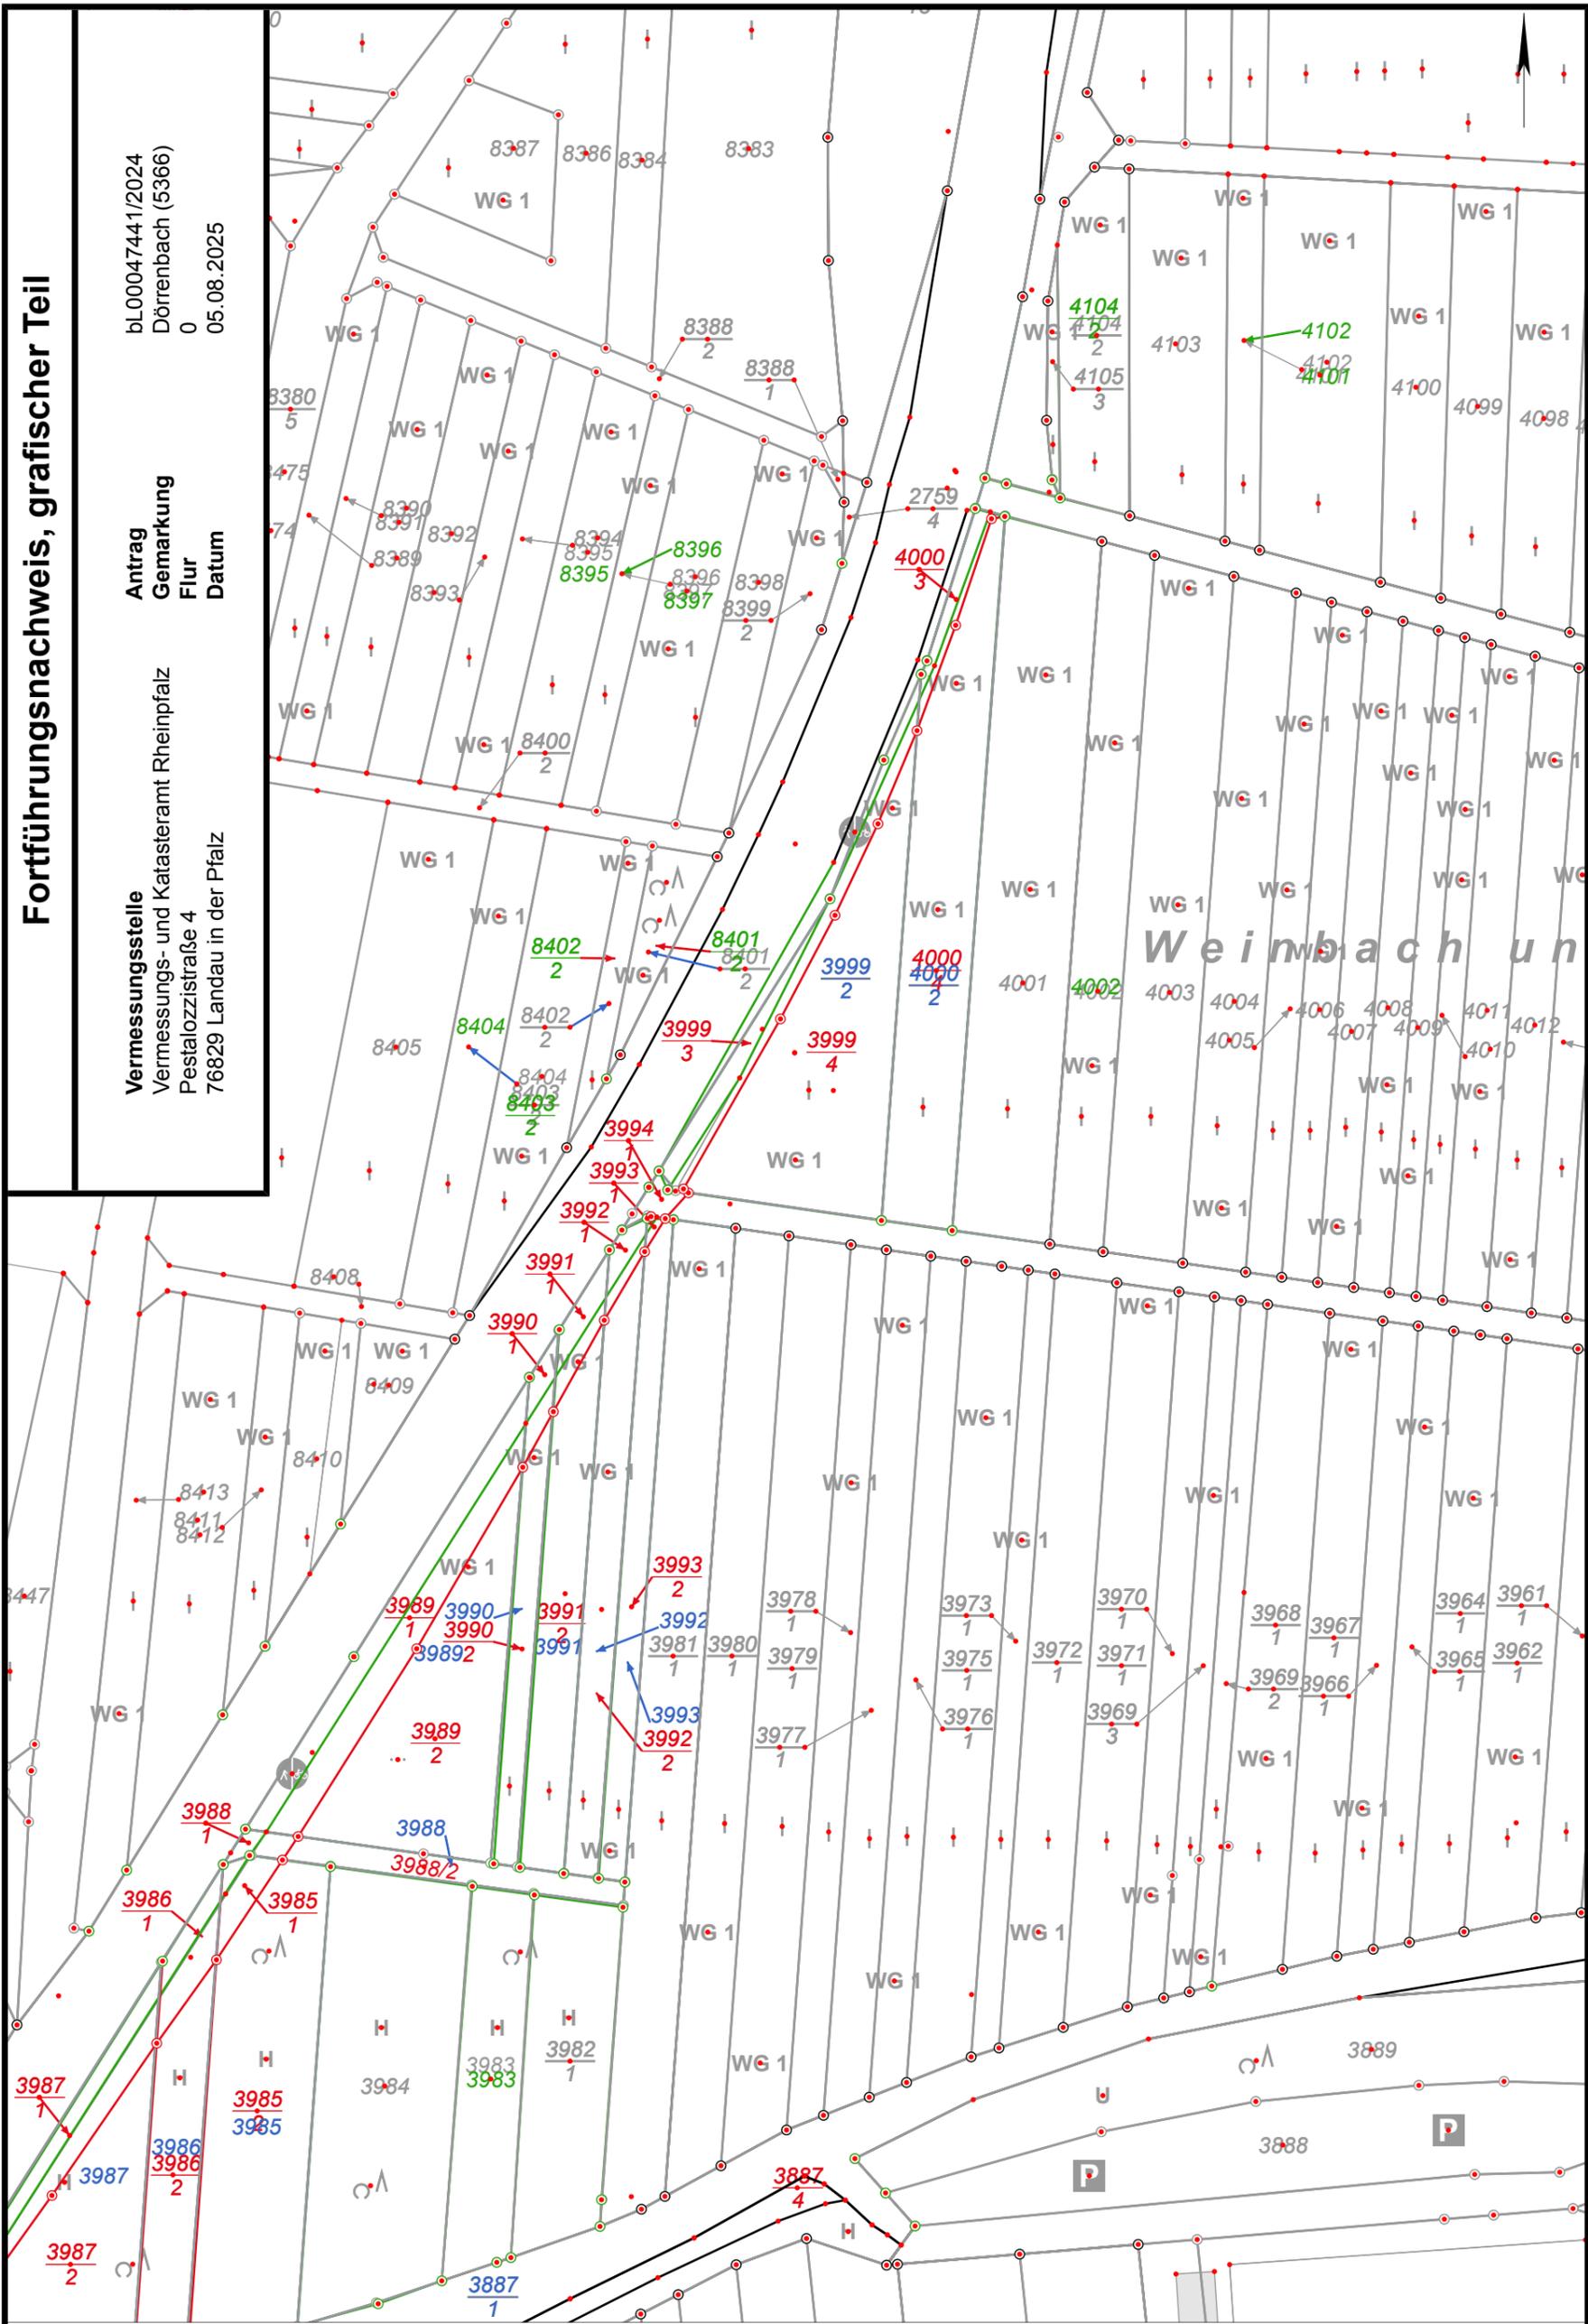


Ungefäher Maßstab 1 : 1000

Fortführungsnachweis, grafischer Teil

Antrag
Gemarkung
Flur
Datum

Vermessungsstelle
Vermessungs- und Katasteramt Rheinpfalz
Pestalozzistraße 4
76829 Landau in der Pfalz

bL00047441/2024
Dörrenbach (5366)
0
05.08.2025

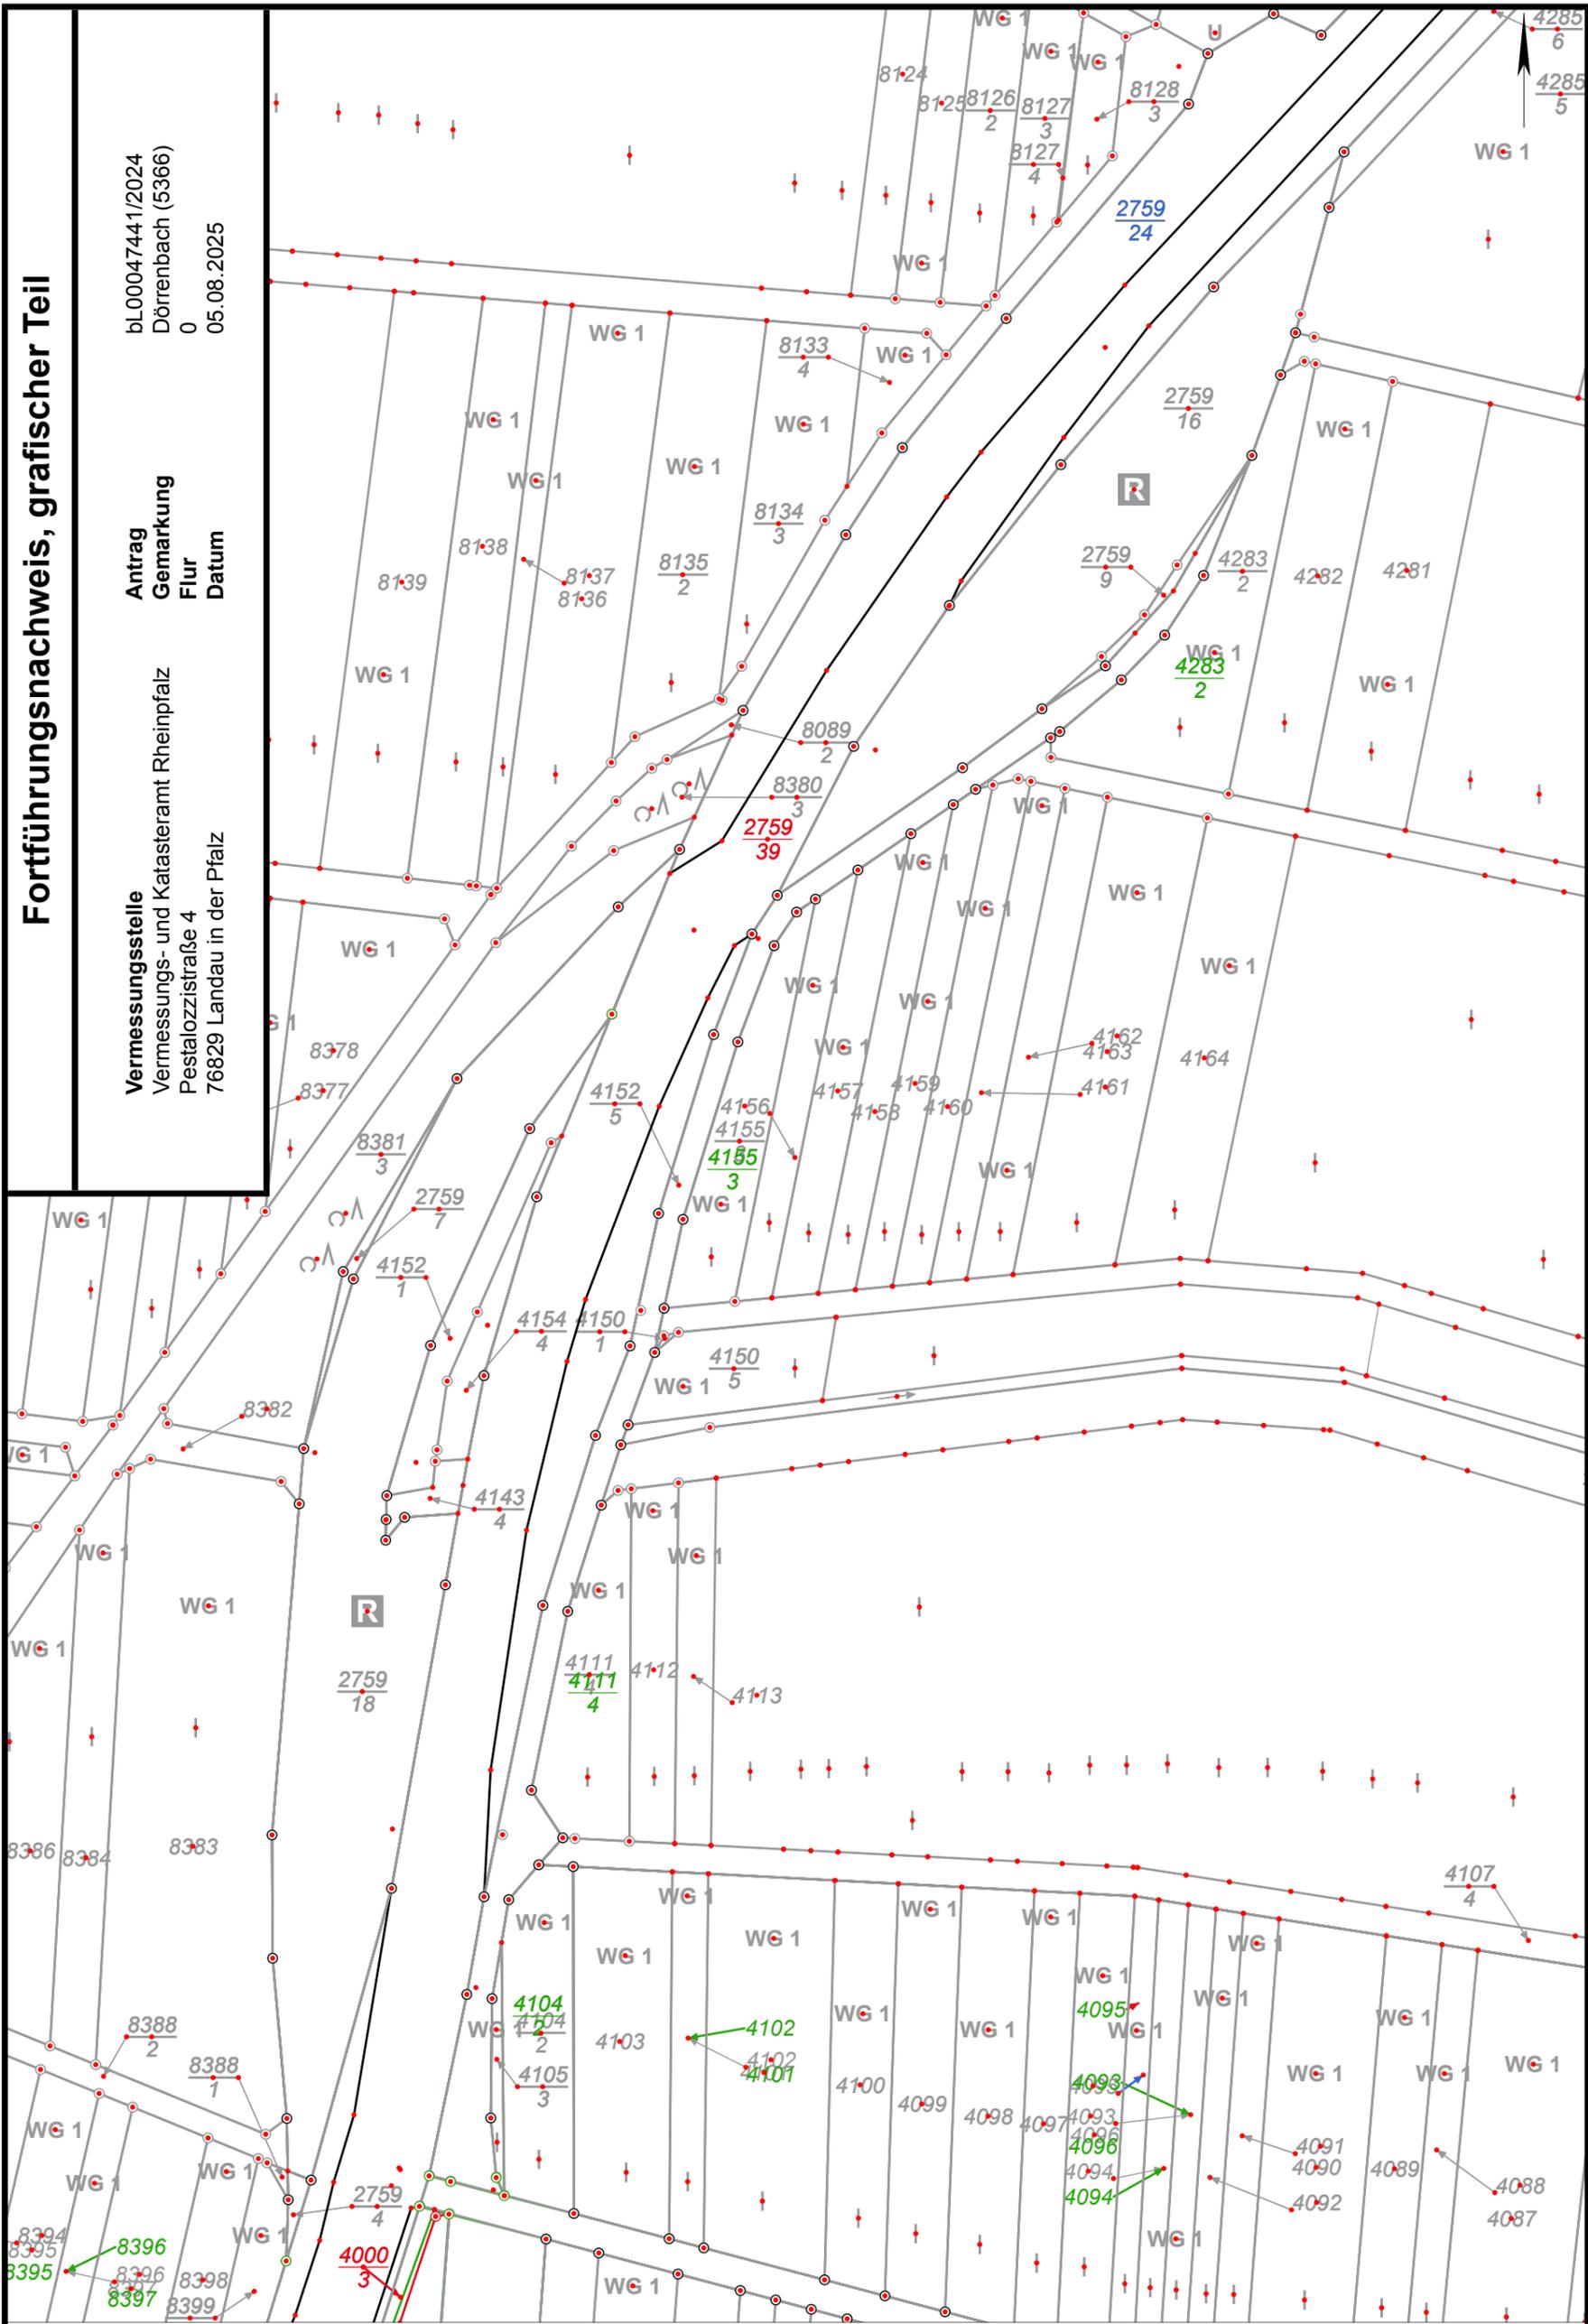

Ungefährer Maßstab 1 : 1000