

**Vermessungsstelle**

Vermessungs- und Katasteramt

Rheinpfalz

Pestalozzistraße 4

76829 Landau in der Pfalz

**Gemeinde Oberotterbach**

**Gemarkung Oberotterbach**

**F o r t f ü h r u n g s n a c h w e i s**

**Antrag: bL00047441/2024**

**Fortführungsfallnummer (n) 1 bis 36**

**Landau, den 05.08.2025**

## Fortführungsnachweis, beschreibender Teil

**Vermessungsstelle**  
Vermessungs- und Katasteramt  
Rheinpfalz  
Pestalozzistraße 4  
76829 Landau in der Pfalz

**Antrag** bL00047441/2024  
**Gemarkung** Oberrotterbach  
(5364)  
**Flur** 0  
**Datum** 05.08.2025

### Zerlegung oder Sonderung

#### Vor der Fortführung

Gemarkung-Flur 5364-0  
Flurstück 3750/1  
Fläche 3091 m<sup>2</sup>  
Lage Mittelweg

#### Nach der Fortführung

Gemarkung-Flur 5364-0  
Flurstück 3750/4  
Fläche 31 m<sup>2</sup>  
Lage B 38

Gemarkung-Flur 5364-0  
Flurstück 3750/5  
Fläche 3060 m<sup>2</sup>  
Lage Mittelweg

Gesamtfläche 3091 m<sup>2</sup>

Gesamtfläche 3091 m<sup>2</sup>  
Flächendifferenz

## Fortführungsnachweis, beschreibender Teil

**Vermessungsstelle**  
Vermessungs- und Katasteramt  
Rheinpfalz  
Pestalozzistraße 4  
76829 Landau in der Pfalz

**Antrag** bL00047441/2024  
**Gemarkung** Oberotterbach  
(5364)  
**Flur** 0  
**Datum** 05.08.2025

### Zerlegung oder Sonderung Berichtigung der Flächenangabe

#### Vor der Fortführung

Gemarkung-Flur 5364-0  
Flurstück 4036/3  
Fläche 3028 m<sup>2</sup>  
Lage Am Alten Reitergässel

#### Nach der Fortführung

Gemarkung-Flur 5364-0  
Flurstück 4036/4  
Fläche 375 m<sup>2</sup>  
Lage B 38

Gemarkung-Flur 5364-0  
Flurstück 4036/5  
Fläche 2742 m<sup>2</sup>  
Lage Am Alten Reitergässel

Gesamtfläche 3028 m<sup>2</sup>

Gesamtfläche 3117 m<sup>2</sup>  
Flächendifferenz 89 m<sup>2</sup>

## Fortführungsnachweis, beschreibender Teil

**Vermessungsstelle**  
Vermessungs- und Katasteramt  
Rheinpfalz  
Pestalozzistraße 4  
76829 Landau in der Pfalz

**Antrag** bL00047441/2024  
**Gemarkung** Oberrotterbach  
(5364)  
**Flur** 0  
**Datum** 05.08.2025

### Zerlegung oder Sonderung Berichtigung der Flächenangabe

#### Vor der Fortführung

Gemarkung-Flur 5364-0  
Flurstück 4047/2  
Fläche 4608 m<sup>2</sup>  
Lage Pionierweg

#### Nach der Fortführung

Gemarkung-Flur 5364-0  
Flurstück 4047/3  
Fläche 80 m<sup>2</sup>  
Lage B 38

Gemarkung-Flur 5364-0  
Flurstück 4047/4  
Fläche 4610 m<sup>2</sup>  
Lage Pionierweg

Gesamtfläche 4608 m<sup>2</sup>

Gesamtfläche 4690 m<sup>2</sup>  
Flächendifferenz 82 m<sup>2</sup>

## Fortführungsnachweis, beschreibender Teil

**Vermessungsstelle**  
Vermessungs- und Katasteramt  
Rheinpfalz  
Pestalozzistraße 4  
76829 Landau in der Pfalz

**Antrag** bL00047441/2024  
**Gemarkung** Oberrotterbach  
(5364)  
**Flur** 0  
**Datum** 05.08.2025

### Zerlegung oder Sonderung Berichtigung der Flächenangabe

#### Vor der Fortführung

Gemarkung-Flur 5364-0  
Flurstück 4198  
Fläche 4404 m<sup>2</sup>  
Lage Obere Dierbachwiesen

#### Nach der Fortführung

Gemarkung-Flur 5364-0  
Flurstück 4198/1  
Fläche 44 m<sup>2</sup>  
Lage B 38

Gemarkung-Flur 5364-0  
Flurstück 4198/2  
Fläche 4459 m<sup>2</sup>  
Lage Obere Dierbachwiesen

Gesamtfläche 4404 m<sup>2</sup>

Gesamtfläche 4503 m<sup>2</sup>  
Flächendifferenz 99 m<sup>2</sup>

## Fortführungsnachweis, beschreibender Teil

**Vermessungsstelle**  
Vermessungs- und Katasteramt  
Rheinpfalz  
Pestalozzistraße 4  
76829 Landau in der Pfalz

**Antrag** bL00047441/2024  
**Gemarkung** Oberotterbach  
(5364)  
**Flur** 0  
**Datum** 05.08.2025

### Zerlegung oder Sonderung

#### Vor der Fortführung

Gemarkung-Flur 5364-0  
Flurstück 4203  
Fläche 1651 m<sup>2</sup>  
Lage Obere Dierbachwiesen

#### Nach der Fortführung

Gemarkung-Flur 5364-0  
Flurstück 4203/1  
Fläche 8 m<sup>2</sup>  
Lage B 38

Gemarkung-Flur 5364-0  
Flurstück 4203/2  
Fläche 1643 m<sup>2</sup>  
Lage Obere Dierbachwiesen

Gesamtfläche 1651 m<sup>2</sup>

Gesamtfläche 1651 m<sup>2</sup>  
Flächendifferenz

## Fortführungsnachweis, beschreibender Teil

**Vermessungsstelle**  
Vermessungs- und Katasteramt  
Rheinpfalz  
Pestalozzistraße 4  
76829 Landau in der Pfalz

**Antrag** bL00047441/2024  
**Gemarkung** Oberotterbach  
(5364)  
**Flur** 0  
**Datum** 05.08.2025

### Zerlegung oder Sonderung

#### Vor der Fortführung

Gemarkung-Flur 5364-0  
Flurstück 4210  
Fläche 620 m<sup>2</sup>  
Lage Obere Dierbachwiesen

#### Nach der Fortführung

Gemarkung-Flur 5364-0  
Flurstück 4210/1  
Fläche 561 m<sup>2</sup>  
Lage Obere Dierbachwiesen

Gemarkung-Flur 5364-0  
Flurstück 4210/2  
Fläche 59 m<sup>2</sup>  
Lage B 38

Gesamtfläche 620 m<sup>2</sup>

Gesamtfläche 620 m<sup>2</sup>  
Flächendifferenz

## Fortführungsnachweis, beschreibender Teil

**Vermessungsstelle**  
Vermessungs- und Katasteramt  
Rheinpfalz  
Pestalozzistraße 4  
76829 Landau in der Pfalz

**Antrag** bL00047441/2024  
**Gemarkung** Oberrotterbach  
(5364)  
**Flur** 0  
**Datum** 05.08.2025

### Zerlegung oder Sonderung

#### Vor der Fortführung

Gemarkung-Flur 5364-0  
Flurstück 4211  
Fläche 2672 m<sup>2</sup>  
Lage Im Hinterhauk

#### Nach der Fortführung

Gemarkung-Flur 5364-0  
Flurstück 4211/1  
Fläche 329 m<sup>2</sup>  
Lage B 38

Gemarkung-Flur 5364-0  
Flurstück 4211/2  
Fläche 2343 m<sup>2</sup>  
Lage Im Hinterhauk

Gesamtfläche 2672 m<sup>2</sup>

Gesamtfläche 2672 m<sup>2</sup>  
Flächendifferenz

## Fortführungsnachweis, beschreibender Teil

**Vermessungsstelle**  
Vermessungs- und Katasteramt  
Rheinpfalz  
Pestalozzistraße 4  
76829 Landau in der Pfalz

**Antrag** bL00047441/2024  
**Gemarkung** Oberrotterbach  
(5364)  
**Flur** 0  
**Datum** 05.08.2025

### Zerlegung oder Sonderung

#### Vor der Fortführung

Gemarkung-Flur 5364-0  
Flurstück 4460/5  
Fläche 851 m<sup>2</sup>  
Lage An der Leichengasse

#### Nach der Fortführung

Gemarkung-Flur 5364-0  
Flurstück 4460/6  
Fläche 18 m<sup>2</sup>  
Lage B 38

Gemarkung-Flur 5364-0  
Flurstück 4460/7  
Fläche 833 m<sup>2</sup>  
Lage An der Leichengasse

Gesamtfläche 851 m<sup>2</sup>

Gesamtfläche 851 m<sup>2</sup>  
Flächendifferenz

## Fortführungsnachweis, beschreibender Teil

**Vermessungsstelle**  
Vermessungs- und Katasteramt  
Rheinpfalz  
Pestalozzistraße 4  
76829 Landau in der Pfalz

**Antrag** bL00047441/2024  
**Gemarkung** Oberrotterbach  
(5364)  
**Flur** 0  
**Datum** 05.08.2025

### Zerlegung oder Sonderung

#### Vor der Fortführung

Gemarkung-Flur 5364-0  
Flurstück 4461  
Fläche 320 m<sup>2</sup>  
Lage An der Leichengasse

#### Nach der Fortführung

Gemarkung-Flur 5364-0  
Flurstück 4461/1  
Fläche 12 m<sup>2</sup>  
Lage B 38

Gemarkung-Flur 5364-0  
Flurstück 4461/2  
Fläche 308 m<sup>2</sup>  
Lage An der Leichengasse

Gesamtfläche 320 m<sup>2</sup>

Gesamtfläche 320 m<sup>2</sup>  
Flächendifferenz

## Fortführungsnachweis, beschreibender Teil

**Vermessungsstelle**  
Vermessungs- und Katasteramt  
Rheinpfalz  
Pestalozzistraße 4  
76829 Landau in der Pfalz

**Antrag** bL00047441/2024  
**Gemarkung** Oberrotterbach  
(5364)  
**Flur** 0  
**Datum** 05.08.2025

### Zerlegung oder Sonderung Berichtigung der Flächenangabe

#### Vor der Fortführung

Gemarkung-Flur 5364-0  
Flurstück 4465  
Fläche 480 m<sup>2</sup>  
Lage Hintergasse

#### Nach der Fortführung

Gemarkung-Flur 5364-0  
Flurstück 4465/1  
Fläche 485 m<sup>2</sup>  
Lage Hintergasse

Gemarkung-Flur 5364-0  
Flurstück 4465/2  
Fläche 18 m<sup>2</sup>  
Lage An der Leichengasse

Gesamtfläche 480 m<sup>2</sup>

Gesamtfläche 503 m<sup>2</sup>  
Flächendifferenz 23 m<sup>2</sup>

## Fortführungsnachweis, beschreibender Teil

**Vermessungsstelle**  
Vermessungs- und Katasteramt  
Rheinpfalz  
Pestalozzistraße 4  
76829 Landau in der Pfalz

**Antrag** bL00047441/2024  
**Gemarkung** Oberrotterbach  
(5364)  
**Flur** 0  
**Datum** 05.08.2025

### Zerlegung oder Sonderung

#### Vor der Fortführung

Gemarkung-Flur 5364-0  
Flurstück 4467  
Fläche 359 m<sup>2</sup>  
Lage An der Leichengasse

#### Nach der Fortführung

Gemarkung-Flur 5364-0  
Flurstück 4467/1  
Fläche 53 m<sup>2</sup>  
Lage B 38

Gemarkung-Flur 5364-0  
Flurstück 4467/2  
Fläche 306 m<sup>2</sup>  
Lage An der Leichengasse

Gesamtfläche 359 m<sup>2</sup>

Gesamtfläche 359 m<sup>2</sup>  
Flächendifferenz

## Fortführungsnachweis, beschreibender Teil

**Vermessungsstelle**  
Vermessungs- und Katasteramt  
Rheinpfalz  
Pestalozzistraße 4  
76829 Landau in der Pfalz

**Antrag** bL00047441/2024  
**Gemarkung** Oberrotterbach  
(5364)  
**Flur** 0  
**Datum** 05.08.2025

### Zerlegung oder Sonderung

#### Vor der Fortführung

Gemarkung-Flur 5364-0  
Flurstück 4468  
Fläche 497 m<sup>2</sup>  
Lage An der Leichengasse

#### Nach der Fortführung

Gemarkung-Flur 5364-0  
Flurstück 4468/1  
Fläche 59 m<sup>2</sup>  
Lage B 38

Gemarkung-Flur 5364-0  
Flurstück 4468/2  
Fläche 438 m<sup>2</sup>  
Lage An der Leichengasse

Gesamtfläche 497 m<sup>2</sup>

Gesamtfläche 497 m<sup>2</sup>  
Flächendifferenz

## Fortführungsnachweis, beschreibender Teil

<b>Vermessungsstelle</b> Vermessungs- und Katasteramt Rheinpfalz Pestalozzistraße 4 76829 Landau in der Pfalz	<b>Antrag</b> <b>Gemarkung</b> <b>Flur</b> <b>Datum</b>	bL00047441/2024 Oberotterbach (5364) 0 05.08.2025
---	--	---

### Zerlegung oder Sonderung

#### Vor der Fortführung

Gemarkung-Flur	5364-0
Flurstück	4469
Fläche	212 m <sup>2</sup>
Lage	An der Leichengasse

#### Nach der Fortführung

Gemarkung-Flur	5364-0
Flurstück	4469/1
Fläche	23 m <sup>2</sup>
Lage	B 38
Gemarkung-Flur	5364-0
Flurstück	4469/2
Fläche	189 m <sup>2</sup>
Lage	An der Leichengasse

Gesamtfläche	212 m <sup>2</sup>
--------------	--------------------

Gesamtfläche	212 m <sup>2</sup>
Flächendifferenz	

## Fortführungsnachweis, beschreibender Teil

**Vermessungsstelle**  
Vermessungs- und Katasteramt  
Rheinpfalz  
Pestalozzistraße 4  
76829 Landau in der Pfalz

**Antrag** bL00047441/2024  
**Gemarkung** Oberrotterbach  
(5364)  
**Flur** 0  
**Datum** 05.08.2025

### Zerlegung oder Sonderung

#### Vor der Fortführung

Gemarkung-Flur 5364-0  
Flurstück 4470  
Fläche 481 m<sup>2</sup>  
Lage An der Leichengasse

#### Nach der Fortführung

Gemarkung-Flur 5364-0  
Flurstück 4470/1  
Fläche 41 m<sup>2</sup>  
Lage B 38

Gemarkung-Flur 5364-0  
Flurstück 4470/2  
Fläche 440 m<sup>2</sup>  
Lage An der Leichengasse

Gesamtfläche 481 m<sup>2</sup>

Gesamtfläche 481 m<sup>2</sup>  
Flächendifferenz

## Fortführungsnachweis, beschreibender Teil

**Vermessungsstelle**  
Vermessungs- und Katasteramt  
Rheinpfalz  
Pestalozzistraße 4  
76829 Landau in der Pfalz

**Antrag** bL00047441/2024  
**Gemarkung** Oberotterbach  
(5364)  
**Flur** 0  
**Datum** 05.08.2025

### Zerlegung oder Sonderung

#### Vor der Fortführung

Gemarkung-Flur 5364-0  
Flurstück 4472  
Fläche 148 m<sup>2</sup>  
Lage An der Weinstraße

#### Nach der Fortführung

Gemarkung-Flur 5364-0  
Flurstück 4472/1  
Fläche 94 m<sup>2</sup>  
Lage B 38

Gemarkung-Flur 5364-0  
Flurstück 4472/2  
Fläche 54 m<sup>2</sup>  
Lage An der Weinstraße

Gesamtfläche 148 m<sup>2</sup>

Gesamtfläche 148 m<sup>2</sup>  
Flächendifferenz

## Fortführungsnachweis, beschreibender Teil

**Vermessungsstelle**  
Vermessungs- und Katasteramt  
Rheinpfalz  
Pestalozzistraße 4  
76829 Landau in der Pfalz

**Antrag** bL00047441/2024  
**Gemarkung** Oberotterbach  
(5364)  
**Flur** 0  
**Datum** 05.08.2025

### Zerlegung oder Sonderung

#### Vor der Fortführung

Gemarkung-Flur 5364-0  
Flurstück 4473  
Fläche 150 m<sup>2</sup>  
Lage An der Weinstraße

#### Nach der Fortführung

Gemarkung-Flur 5364-0  
Flurstück 4473/1  
Fläche 61 m<sup>2</sup>  
Lage B 38

Gemarkung-Flur 5364-0  
Flurstück 4473/2  
Fläche 89 m<sup>2</sup>  
Lage An der Weinstraße

Gesamtfläche 150 m<sup>2</sup>

Gesamtfläche 150 m<sup>2</sup>  
Flächendifferenz

## Fortführungsnachweis, beschreibender Teil

**Vermessungsstelle**  
Vermessungs- und Katasteramt  
Rheinpfalz  
Pestalozzistraße 4  
76829 Landau in der Pfalz

**Antrag** bL00047441/2024  
**Gemarkung** Oberotterbach  
(5364)  
**Flur** 0  
**Datum** 05.08.2025

### Zerlegung oder Sonderung

#### Vor der Fortführung

Gemarkung-Flur 5364-0  
Flurstück 4475  
Fläche 581 m<sup>2</sup>  
Lage An der Weinstraße

#### Nach der Fortführung

Gemarkung-Flur 5364-0  
Flurstück 4475/3  
Fläche 365 m<sup>2</sup>  
Lage An der Weinstraße

Gemarkung-Flur 5364-0  
Flurstück 4475/1  
Fläche 208 m<sup>2</sup>  
Lage B 38

Gemarkung-Flur 5364-0  
Flurstück 4475/2  
Fläche 8 m<sup>2</sup>  
Lage An der Weinstraße

Gesamtfläche 581 m<sup>2</sup>

Gesamtfläche 581 m<sup>2</sup>  
Flächendifferenz

## Fortführungsnachweis, beschreibender Teil

**Vermessungsstelle**  
Vermessungs- und Katasteramt  
Rheinpfalz  
Pestalozzistraße 4  
76829 Landau in der Pfalz

**Antrag** bL00047441/2024  
**Gemarkung** Oberotterbach  
(5364)  
**Flur** 0  
**Datum** 05.08.2025

### Zerlegung oder Sonderung

#### Vor der Fortführung

Gemarkung-Flur 5364-0  
Flurstück 4655  
Fläche 597 m<sup>2</sup>  
Lage Hauk

#### Nach der Fortführung

Gemarkung-Flur 5364-0  
Flurstück 4655/1  
Fläche 308 m<sup>2</sup>  
Lage B 38

Gemarkung-Flur 5364-0  
Flurstück 4655/2  
Fläche 289 m<sup>2</sup>  
Lage Hauk

Gesamtfläche 597 m<sup>2</sup>

Gesamtfläche 597 m<sup>2</sup>  
Flächendifferenz

## Fortführungsnachweis, beschreibender Teil

**Vermessungsstelle**  
Vermessungs- und Katasteramt  
Rheinpfalz  
Pestalozzistraße 4  
76829 Landau in der Pfalz

**Antrag** bL00047441/2024  
**Gemarkung** Oberrotterbach  
(5364)  
**Flur** 0  
**Datum** 05.08.2025

### Zerlegung oder Sonderung

#### Vor der Fortführung

Gemarkung-Flur 5364-0  
Flurstück 4656  
Fläche 395 m<sup>2</sup>  
Lage An der Weinstraße

#### Nach der Fortführung

Gemarkung-Flur 5364-0  
Flurstück 4656/1  
Fläche 85 m<sup>2</sup>  
Lage B 38

Gemarkung-Flur 5364-0  
Flurstück 4656/2  
Fläche 310 m<sup>2</sup>  
Lage An der Weinstraße

Gesamtfläche 395 m<sup>2</sup>

Gesamtfläche 395 m<sup>2</sup>  
Flächendifferenz

## Fortführungsnachweis, beschreibender Teil

**Vermessungsstelle**  
Vermessungs- und Katasteramt  
Rheinpfalz  
Pestalozzistraße 4  
76829 Landau in der Pfalz

**Antrag** bL00047441/2024  
**Gemarkung** Oberotterbach  
(5364)  
**Flur** 0  
**Datum** 05.08.2025

### Zerlegung oder Sonderung

#### Vor der Fortführung

Gemarkung-Flur 5364-0  
Flurstück 4657  
Fläche 227 m<sup>2</sup>  
Lage An der Weinstraße

#### Nach der Fortführung

Gemarkung-Flur 5364-0  
Flurstück 4657/1  
Fläche 19 m<sup>2</sup>  
Lage B 38

Gemarkung-Flur 5364-0  
Flurstück 4657/2  
Fläche 208 m<sup>2</sup>  
Lage An der Weinstraße

Gesamtfläche 227 m<sup>2</sup>

Gesamtfläche 227 m<sup>2</sup>  
Flächendifferenz

## Fortführungsnachweis, beschreibender Teil

**Vermessungsstelle**  
Vermessungs- und Katasteramt  
Rheinpfalz  
Pestalozzistraße 4  
76829 Landau in der Pfalz

**Antrag** bL00047441/2024  
**Gemarkung** Oberrotterbach  
(5364)  
**Flur** 0  
**Datum** 05.08.2025

### Zerlegung oder Sonderung

#### Vor der Fortführung

Gemarkung-Flur 5364-0  
Flurstück 4658  
Fläche 488 m<sup>2</sup>  
Lage An der Weinstraße

#### Nach der Fortführung

Gemarkung-Flur 5364-0  
Flurstück 4658/1  
Fläche 29 m<sup>2</sup>  
Lage B 38

Gemarkung-Flur 5364-0  
Flurstück 4658/2  
Fläche 459 m<sup>2</sup>  
Lage An der Weinstraße

Gesamtfläche 488 m<sup>2</sup>

Gesamtfläche 488 m<sup>2</sup>  
Flächendifferenz

## Fortführungsnachweis, beschreibender Teil

**Vermessungsstelle**  
Vermessungs- und Katasteramt  
Rheinpfalz  
Pestalozzistraße 4  
76829 Landau in der Pfalz

**Antrag** bL00047441/2024  
**Gemarkung** Oberotterbach  
(5364)  
**Flur** 0  
**Datum** 05.08.2025

### Zerlegung oder Sonderung

#### Vor der Fortführung

Gemarkung-Flur 5364-0  
Flurstück 4659  
Fläche 517 m<sup>2</sup>  
Lage An der Weinstraße

#### Nach der Fortführung

Gemarkung-Flur 5364-0  
Flurstück 4659/1  
Fläche 35 m<sup>2</sup>  
Lage B 38

Gemarkung-Flur 5364-0  
Flurstück 4659/2  
Fläche 482 m<sup>2</sup>  
Lage An der Weinstraße

Gesamtfläche 517 m<sup>2</sup>

Gesamtfläche 517 m<sup>2</sup>  
Flächendifferenz

## Fortführungsnachweis, beschreibender Teil

**Vermessungsstelle**  
Vermessungs- und Katasteramt  
Rheinpfalz  
Pestalozzistraße 4  
76829 Landau in der Pfalz

**Antrag** bL00047441/2024  
**Gemarkung** Oberotterbach  
(5364)  
**Flur** 0  
**Datum** 05.08.2025

### Zerlegung oder Sonderung

#### Vor der Fortführung

Gemarkung-Flur 5364-0  
Flurstück 4660  
Fläche 270 m<sup>2</sup>  
Lage An der Weinstraße

#### Nach der Fortführung

Gemarkung-Flur 5364-0  
Flurstück 4660/1  
Fläche 25 m<sup>2</sup>  
Lage B 38

Gemarkung-Flur 5364-0  
Flurstück 4660/2  
Fläche 245 m<sup>2</sup>  
Lage An der Weinstraße

Gesamtfläche 270 m<sup>2</sup>

Gesamtfläche 270 m<sup>2</sup>  
Flächendifferenz

## Fortführungsnachweis, beschreibender Teil

**Vermessungsstelle**  
Vermessungs- und Katasteramt  
Rheinpfalz  
Pestalozzistraße 4  
76829 Landau in der Pfalz

**Antrag** bL00047441/2024  
**Gemarkung** Oberotterbach  
(5364)  
**Flur** 0  
**Datum** 05.08.2025

### Zerlegung oder Sonderung

#### Vor der Fortführung

Gemarkung-Flur 5364-0  
Flurstück 4661  
Fläche 370 m<sup>2</sup>  
Lage An der Weinstraße

#### Nach der Fortführung

Gemarkung-Flur 5364-0  
Flurstück 4661/1  
Fläche 42 m<sup>2</sup>  
Lage B 38

Gemarkung-Flur 5364-0  
Flurstück 4661/2  
Fläche 328 m<sup>2</sup>  
Lage An der Weinstraße

Gesamtfläche 370 m<sup>2</sup>

Gesamtfläche 370 m<sup>2</sup>  
Flächendifferenz

## Fortführungsnachweis, beschreibender Teil

**Vermessungsstelle**  
Vermessungs- und Katasteramt  
Rheinpfalz  
Pestalozzistraße 4  
76829 Landau in der Pfalz

**Antrag** bL00047441/2024  
**Gemarkung** Oberotterbach  
(5364)  
**Flur** 0  
**Datum** 05.08.2025

### Zerlegung oder Sonderung

#### Vor der Fortführung

Gemarkung-Flur 5364-0  
Flurstück 4662  
Fläche 933 m<sup>2</sup>  
Lage An der Weinstraße

#### Nach der Fortführung

Gemarkung-Flur 5364-0  
Flurstück 4662/1  
Fläche 111 m<sup>2</sup>  
Lage B 38

Gemarkung-Flur 5364-0  
Flurstück 4662/2  
Fläche 822 m<sup>2</sup>  
Lage An der Weinstraße

Gesamtfläche 933 m<sup>2</sup>

Gesamtfläche 933 m<sup>2</sup>  
Flächendifferenz

## Fortführungsnachweis, beschreibender Teil

**Vermessungsstelle**  
Vermessungs- und Katasteramt  
Rheinpfalz  
Pestalozzistraße 4  
76829 Landau in der Pfalz

**Antrag** bL00047441/2024  
**Gemarkung** Oberotterbach  
(5364)  
**Flur** 0  
**Datum** 05.08.2025

### Zerlegung oder Sonderung

#### Vor der Fortführung

Gemarkung-Flur 5364-0  
Flurstück 4663  
Fläche 1129 m<sup>2</sup>  
Lage An der Weinstraße

#### Nach der Fortführung

Gemarkung-Flur 5364-0  
Flurstück 4663/1  
Fläche 141 m<sup>2</sup>  
Lage B 38

Gemarkung-Flur 5364-0  
Flurstück 4663/2  
Fläche 988 m<sup>2</sup>  
Lage An der Weinstraße

Gesamtfläche 1129 m<sup>2</sup>

Gesamtfläche 1129 m<sup>2</sup>  
Flächendifferenz

## Fortführungsnachweis, beschreibender Teil

**Vermessungsstelle**  
Vermessungs- und Katasteramt  
Rheinpfalz  
Pestalozzistraße 4  
76829 Landau in der Pfalz

**Antrag** bL00047441/2024  
**Gemarkung** Oberotterbach  
(5364)  
**Flur** 0  
**Datum** 05.08.2025

### Zerlegung oder Sonderung

#### Vor der Fortführung

Gemarkung-Flur 5364-0  
Flurstück 4664  
Fläche 284 m<sup>2</sup>  
Lage An der Weinstraße

#### Nach der Fortführung

Gemarkung-Flur 5364-0  
Flurstück 4664/1  
Fläche 37 m<sup>2</sup>  
Lage B 38

Gemarkung-Flur 5364-0  
Flurstück 4664/2  
Fläche 247 m<sup>2</sup>  
Lage An der Weinstraße

Gesamtfläche 284 m<sup>2</sup>

Gesamtfläche 284 m<sup>2</sup>  
Flächendifferenz

## Fortführungsnachweis, beschreibender Teil

**Vermessungsstelle**  
Vermessungs- und Katasteramt  
Rheinpfalz  
Pestalozzistraße 4  
76829 Landau in der Pfalz

**Antrag** bL00047441/2024  
**Gemarkung** Oberotterbach  
(5364)  
**Flur** 0  
**Datum** 05.08.2025

### Zerlegung oder Sonderung

#### Vor der Fortführung

Gemarkung-Flur 5364-0  
Flurstück 4665  
Fläche 475 m<sup>2</sup>  
Lage An der Weinstraße

#### Nach der Fortführung

Gemarkung-Flur 5364-0  
Flurstück 4665/1  
Fläche 60 m<sup>2</sup>  
Lage B 38

Gemarkung-Flur 5364-0  
Flurstück 4665/2  
Fläche 415 m<sup>2</sup>  
Lage An der Weinstraße

Gesamtfläche 475 m<sup>2</sup>

Gesamtfläche 475 m<sup>2</sup>  
Flächendifferenz

## Fortführungsnachweis, beschreibender Teil

**Vermessungsstelle**  
Vermessungs- und Katasteramt  
Rheinpfalz  
Pestalozzistraße 4  
76829 Landau in der Pfalz

**Antrag** bL00047441/2024  
**Gemarkung** Oberrotterbach  
(5364)  
**Flur** 0  
**Datum** 05.08.2025

### Zerlegung oder Sonderung

#### Vor der Fortführung

Gemarkung-Flur 5364-0  
Flurstück 4666  
Fläche 291 m<sup>2</sup>  
Lage An der Weinstraße

#### Nach der Fortführung

Gemarkung-Flur 5364-0  
Flurstück 4666/1  
Fläche 37 m<sup>2</sup>  
Lage B 38

Gemarkung-Flur 5364-0  
Flurstück 4666/2  
Fläche 254 m<sup>2</sup>  
Lage An der Weinstraße

Gesamtfläche 291 m<sup>2</sup>

Gesamtfläche 291 m<sup>2</sup>  
Flächendifferenz

## Fortführungsnachweis, beschreibender Teil

**Vermessungsstelle**  
Vermessungs- und Katasteramt  
Rheinpfalz  
Pestalozzistraße 4  
76829 Landau in der Pfalz

**Antrag** bL00047441/2024  
**Gemarkung** Oberrotterbach  
(5364)  
**Flur** 0  
**Datum** 05.08.2025

### Zerlegung oder Sonderung

#### Vor der Fortführung

Gemarkung-Flur 5364-0  
Flurstück 4667  
Fläche 699 m<sup>2</sup>  
Lage An der Weinstraße

#### Nach der Fortführung

Gemarkung-Flur 5364-0  
Flurstück 4667/1  
Fläche 95 m<sup>2</sup>  
Lage B 38

Gemarkung-Flur 5364-0  
Flurstück 4667/2  
Fläche 604 m<sup>2</sup>  
Lage An der Weinstraße

Gesamtfläche 699 m<sup>2</sup>

Gesamtfläche 699 m<sup>2</sup>  
Flächendifferenz

## Fortführungsnachweis, beschreibender Teil

**Vermessungsstelle**  
Vermessungs- und Katasteramt  
Rheinpfalz  
Pestalozzistraße 4  
76829 Landau in der Pfalz

**Antrag** bL00047441/2024  
**Gemarkung** Oberotterbach  
(5364)  
**Flur** 0  
**Datum** 05.08.2025

### Zerlegung oder Sonderung

#### Vor der Fortführung

Gemarkung-Flur 5364-0  
Flurstück 4668  
Fläche 849 m<sup>2</sup>  
Lage An der Weinstraße

#### Nach der Fortführung

Gemarkung-Flur 5364-0  
Flurstück 4668/1  
Fläche 114 m<sup>2</sup>  
Lage B 38

Gemarkung-Flur 5364-0  
Flurstück 4668/2  
Fläche 735 m<sup>2</sup>  
Lage An der Weinstraße

Gesamtfläche 849 m<sup>2</sup>

Gesamtfläche 849 m<sup>2</sup>  
Flächendifferenz

## Fortführungsnachweis, beschreibender Teil

**Vermessungsstelle**  
Vermessungs- und Katasteramt  
Rheinpfalz  
Pestalozzistraße 4  
76829 Landau in der Pfalz

**Antrag** bL00047441/2024  
**Gemarkung** Oberotterbach  
(5364)  
**Flur** 0  
**Datum** 05.08.2025

### Zerlegung oder Sonderung

#### Vor der Fortführung

Gemarkung-Flur 5364-0  
Flurstück 4670  
Fläche 430 m<sup>2</sup>  
Lage An der Weinstraße

#### Nach der Fortführung

Gemarkung-Flur 5364-0  
Flurstück 4670/1  
Fläche 86 m<sup>2</sup>  
Lage B 38

Gemarkung-Flur 5364-0  
Flurstück 4670/2  
Fläche 344 m<sup>2</sup>  
Lage An der Weinstraße

Gesamtfläche 430 m<sup>2</sup>

Gesamtfläche 430 m<sup>2</sup>  
Flächendifferenz

## Fortführungsnachweis, beschreibender Teil

**Vermessungsstelle**  
Vermessungs- und Katasteramt  
Rheinpfalz  
Pestalozzistraße 4  
76829 Landau in der Pfalz

**Antrag** bL00047441/2024  
**Gemarkung** Oberotterbach  
(5364)  
**Flur** 0  
**Datum** 05.08.2025

### Zerlegung oder Sonderung

#### Vor der Fortführung

Gemarkung-Flur 5364-0  
Flurstück 4672  
Fläche 190 m<sup>2</sup>  
Lage An der Weinstraße

#### Nach der Fortführung

Gemarkung-Flur 5364-0  
Flurstück 4672/1  
Fläche 54 m<sup>2</sup>  
Lage B 38

Gemarkung-Flur 5364-0  
Flurstück 4672/2  
Fläche 136 m<sup>2</sup>  
Lage An der Weinstraße

Gesamtfläche 190 m<sup>2</sup>

Gesamtfläche 190 m<sup>2</sup>  
Flächendifferenz

## Fortführungsnachweis, beschreibender Teil

**Vermessungsstelle**  
Vermessungs- und Katasteramt  
Rheinpfalz  
Pestalozzistraße 4  
76829 Landau in der Pfalz

**Antrag** bL00047441/2024  
**Gemarkung** Oberotterbach  
(5364)  
**Flur** 0  
**Datum** 05.08.2025

### Zerlegung oder Sonderung

#### Vor der Fortführung

Gemarkung-Flur 5364-0  
Flurstück 4673  
Fläche 530 m<sup>2</sup>  
Lage An der Weinstraße

#### Nach der Fortführung

Gemarkung-Flur 5364-0  
Flurstück 4673/1  
Fläche 72 m<sup>2</sup>  
Lage B 38

Gemarkung-Flur 5364-0  
Flurstück 4673/2  
Fläche 458 m<sup>2</sup>  
Lage An der Weinstraße

Gesamtfläche 530 m<sup>2</sup>

Gesamtfläche 530 m<sup>2</sup>  
Flächendifferenz

## Fortführungsnachweis, beschreibender Teil

<b>Vermessungsstelle</b> Vermessungs- und Katasteramt Rheinpfalz Pestalozzistraße 4 76829 Landau in der Pfalz	<b>Antrag</b> <b>Gemarkung</b> <b>Flur</b> <b>Datum</b>	bL00047441/2024 Oberotterbach (5364) 0 05.08.2025
---	--	---

### Zerlegung oder Sonderung

#### Vor der Fortführung

Gemarkung-Flur	5364-0
Flurstück	4674
Fläche	1213 m <sup>2</sup>
Lage	An der Weinstraße

#### Nach der Fortführung

Gemarkung-Flur	5364-0
Flurstück	4674/1
Fläche	123 m <sup>2</sup>
Lage	B 38
Gemarkung-Flur	5364-0
Flurstück	4674/2
Fläche	1090 m <sup>2</sup>
Lage	An der Weinstraße

Gesamtfläche	1213 m <sup>2</sup>
--------------	---------------------

Gesamtfläche	1213 m <sup>2</sup>
Flächendifferenz	

## Fortführungsnachweis, beschreibender Teil

**Vermessungsstelle**  
Vermessungs- und Katasteramt  
Rheinpfalz  
Pestalozzistraße 4  
76829 Landau in der Pfalz

**Antrag** bL00047441/2024  
**Gemarkung** Oberotterbach  
(5364)  
**Flur** 0  
**Datum** 05.08.2025

### Zerlegung oder Sonderung Berichtigung der Flächenangabe

#### Vor der Fortführung

Gemarkung-Flur 5364-0  
Flurstück 4694  
Fläche 446 m<sup>2</sup>  
Lage An der Weinstraße

#### Nach der Fortführung

Gemarkung-Flur 5364-0  
Flurstück 4694/1  
Fläche 29 m<sup>2</sup>  
Lage B 38

Gemarkung-Flur 5364-0  
Flurstück 4694/2  
Fläche 380 m<sup>2</sup>  
Lage An der Weinstraße

Gesamtfläche 446 m<sup>2</sup>


Gesamtfläche 409 m<sup>2</sup>  
Flächendifferenz -37 m<sup>2</sup>

**Fortführungsnachweis, grafischer Teil**

Antrag  
Gemarkung  
Flur  
Datum

Vermessungsstelle  
Vermessungs- und Katasteramt Rheinpfalz  
Pestalozzistraße 4  
76829 Landau in der Pfalz

bl00047441/2024  
Oberrotterbach (5364)  
0  
05.08.2025

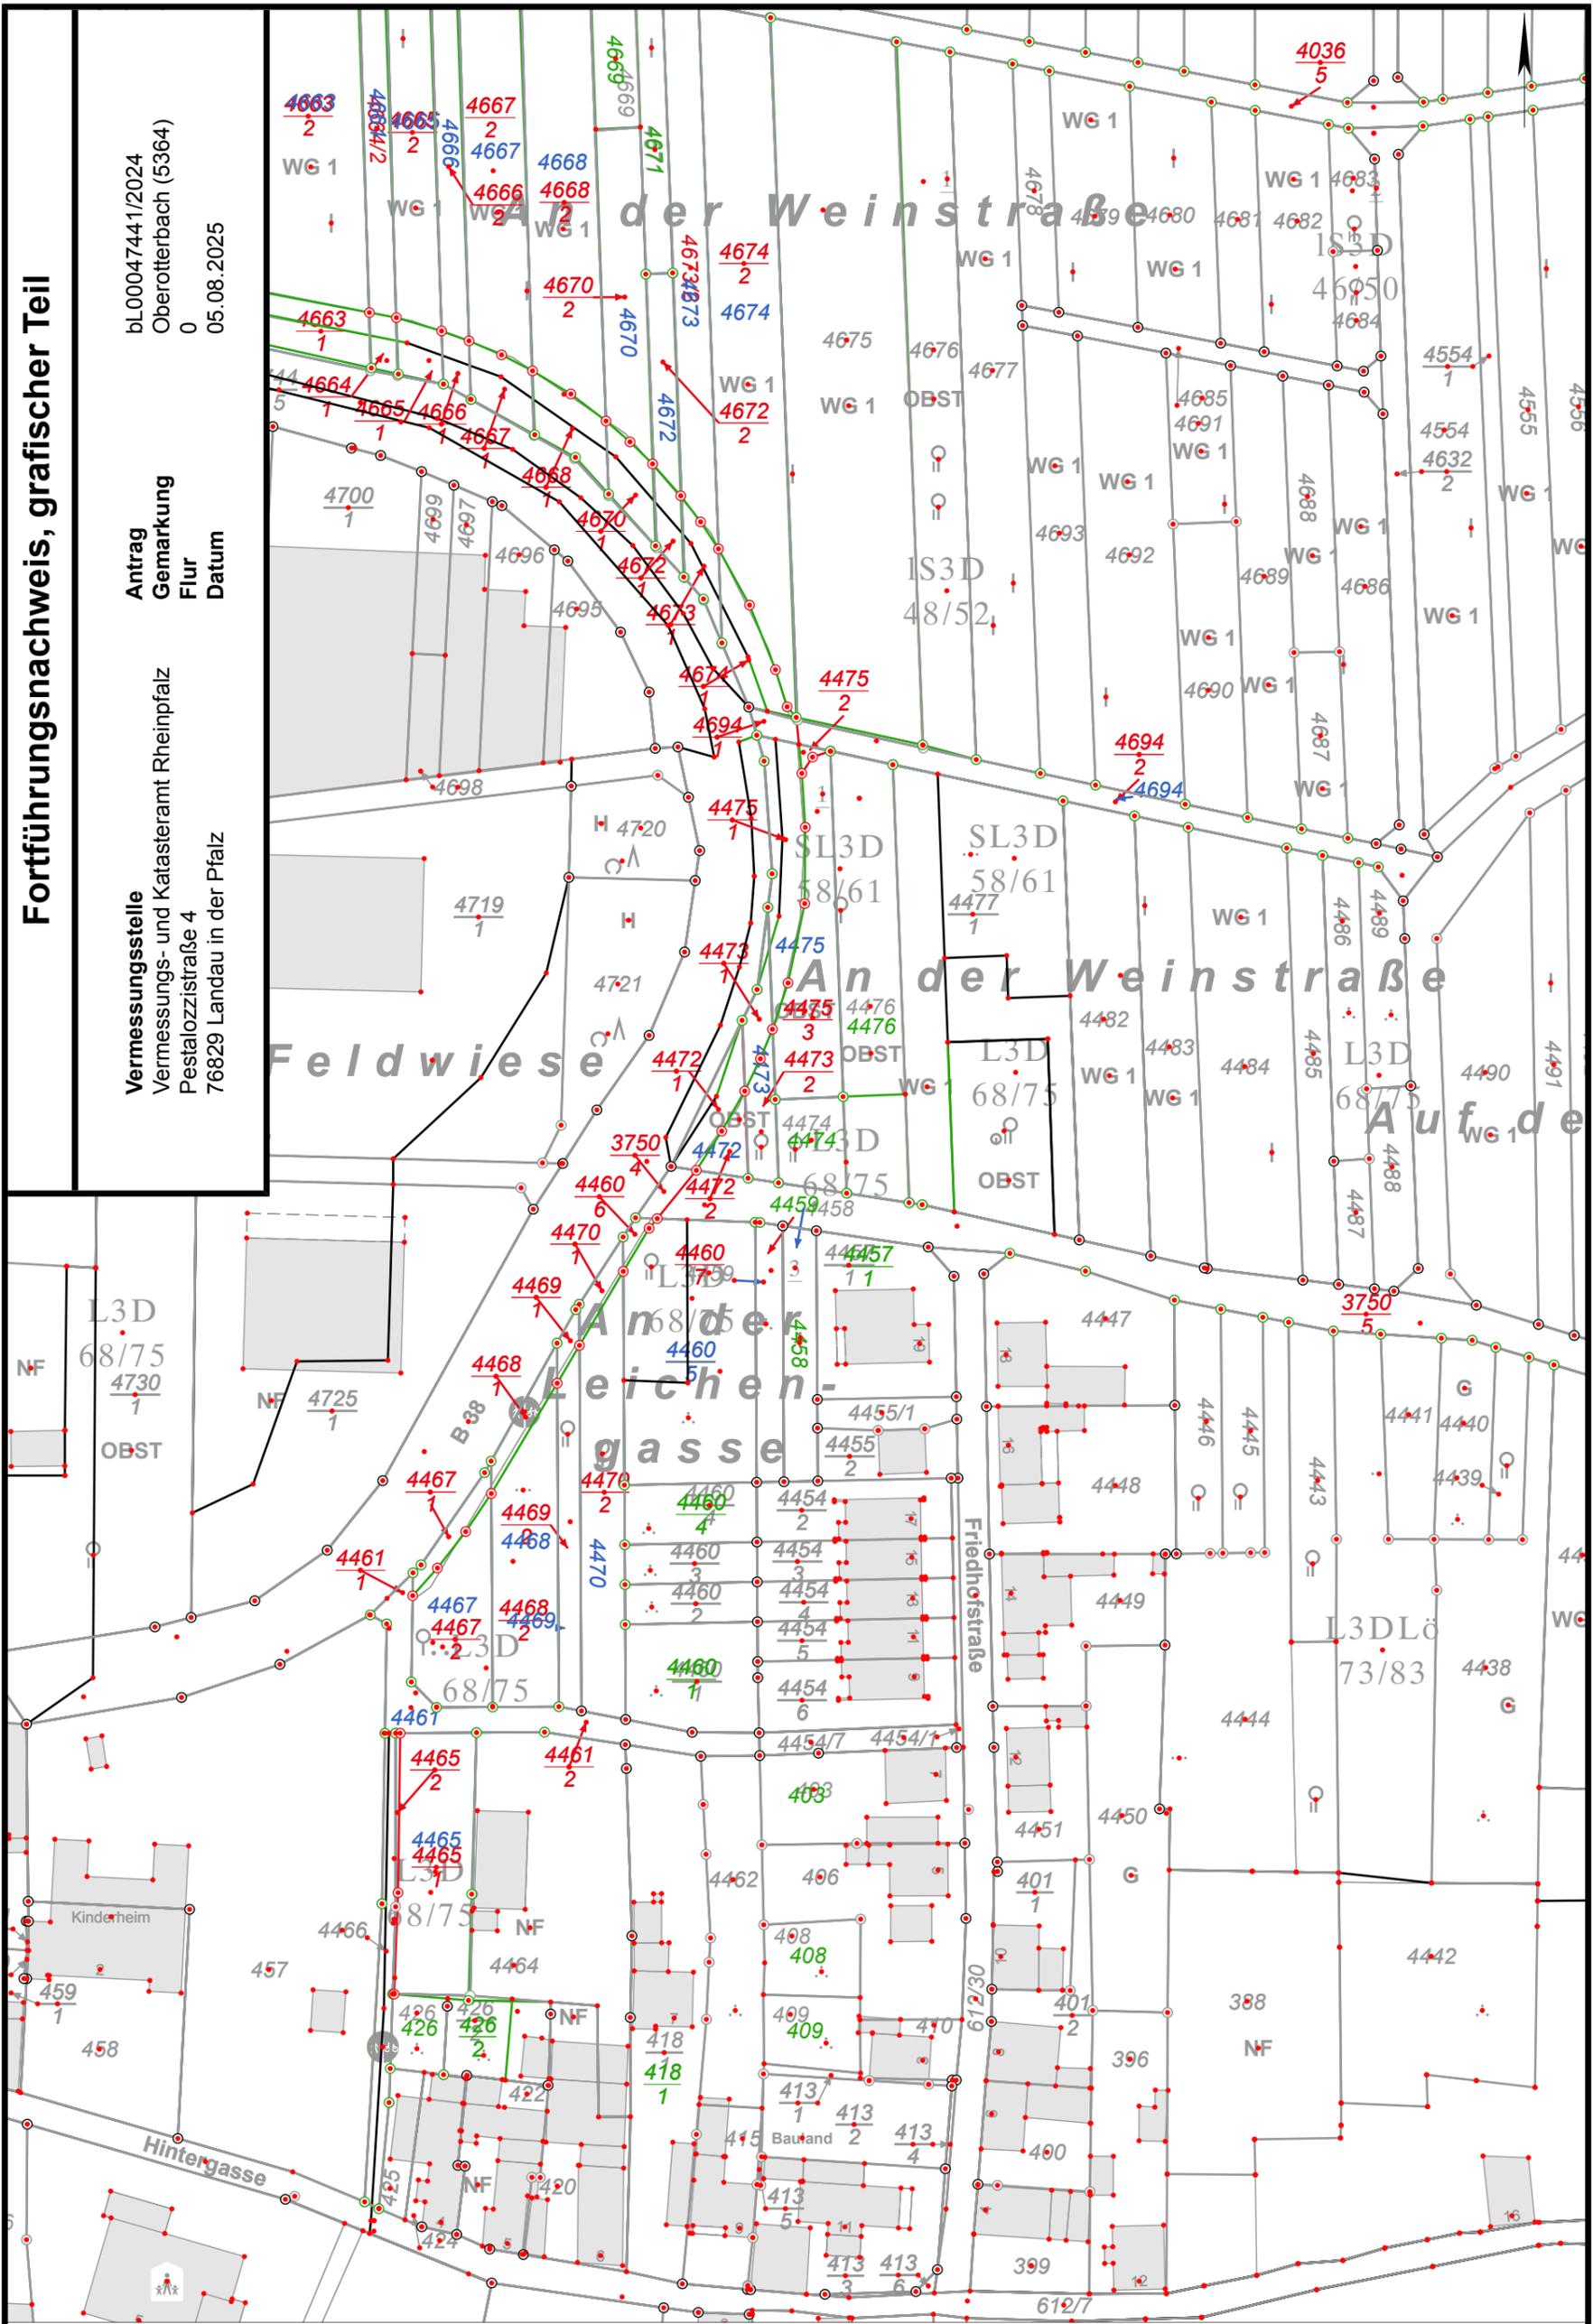


Ungefährer Maßstab 1 : 1000

**Fortführungsnachweis, grafischer Teil**

Antrag  
Gemarkung  
Flur  
Datum

Vermessungsstelle  
Vermessungs- und Katasteramt Rheinpfalz  
Pestalozzistraße 4  
76829 Landau in der Pfalz

bL00047441/2024  
Oberrotterbach (5364)  
0  
05.08.2025

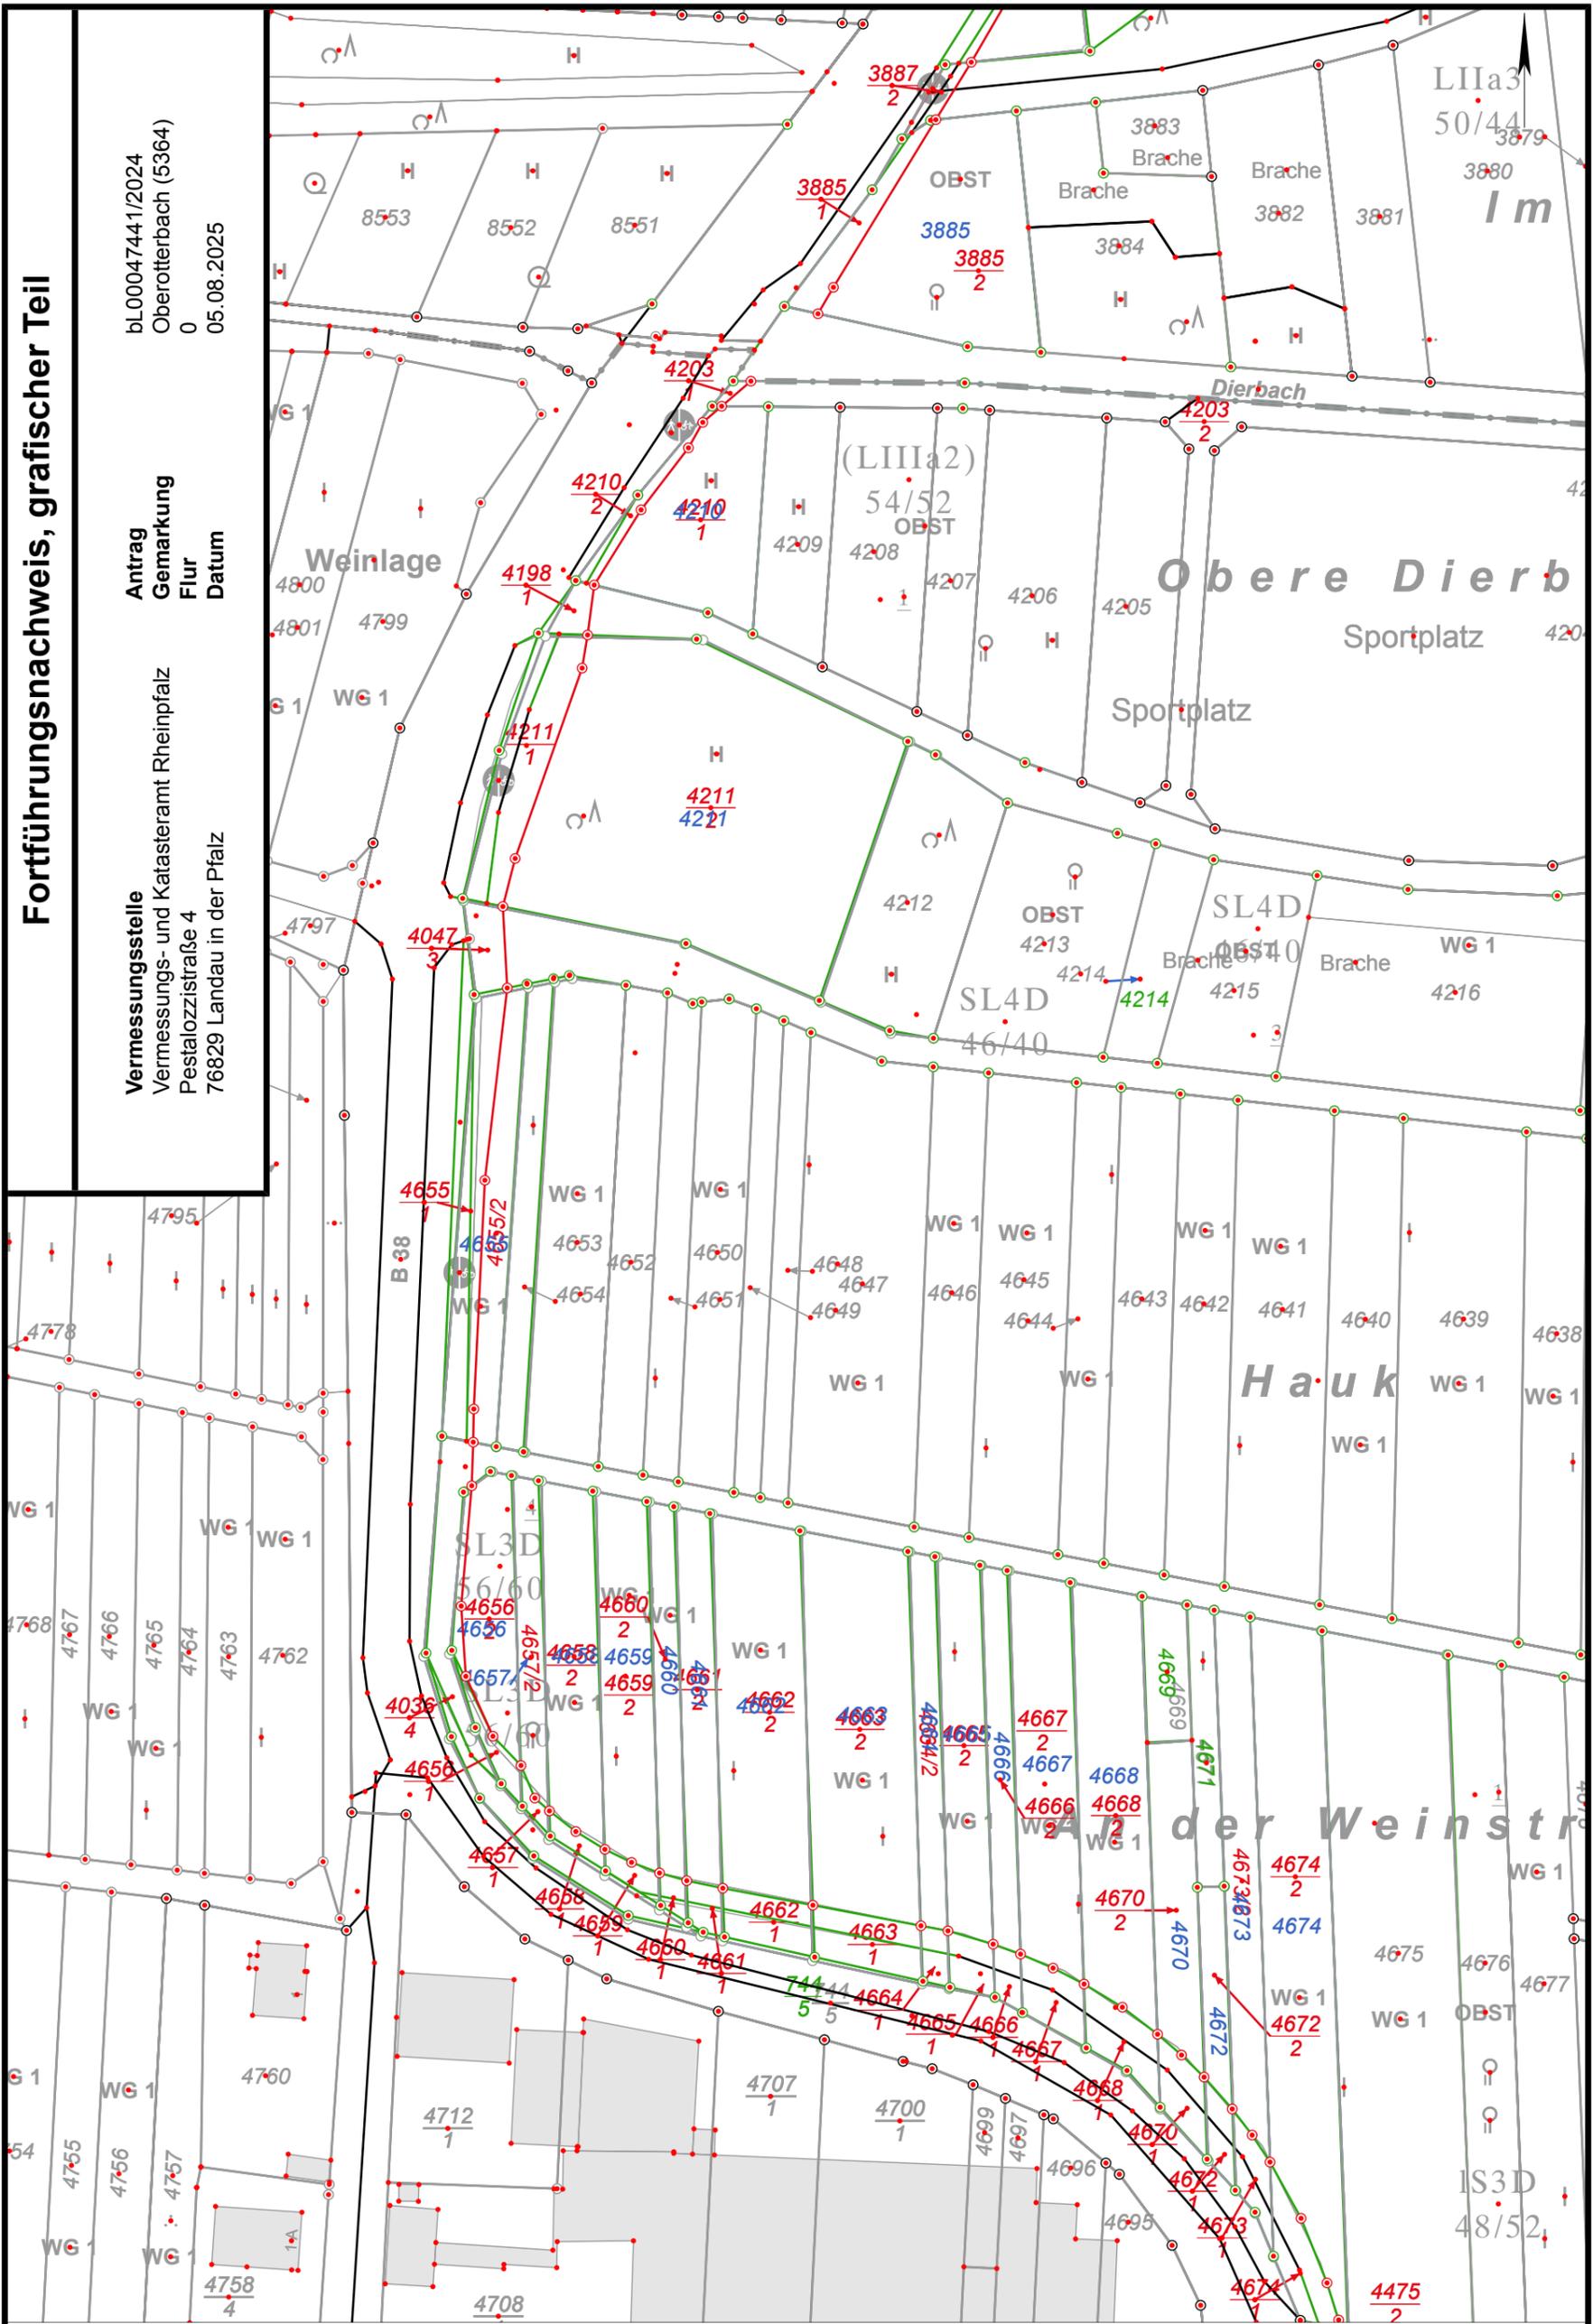


Ungefäher Maßstab 1 : 1000

**Fortführungsnachweis, grafischer Teil**

bl.00047441/2024  
Oberrotterbach (5364)  
0  
05.08.2025

Antrag  
Gemarkung  
Flur  
Datum

Vermessungsstelle  
Vermessungs- und Katasteramt Rheinpfalz  
Pestalozzistraße 4  
76829 Landau in der Pfalz

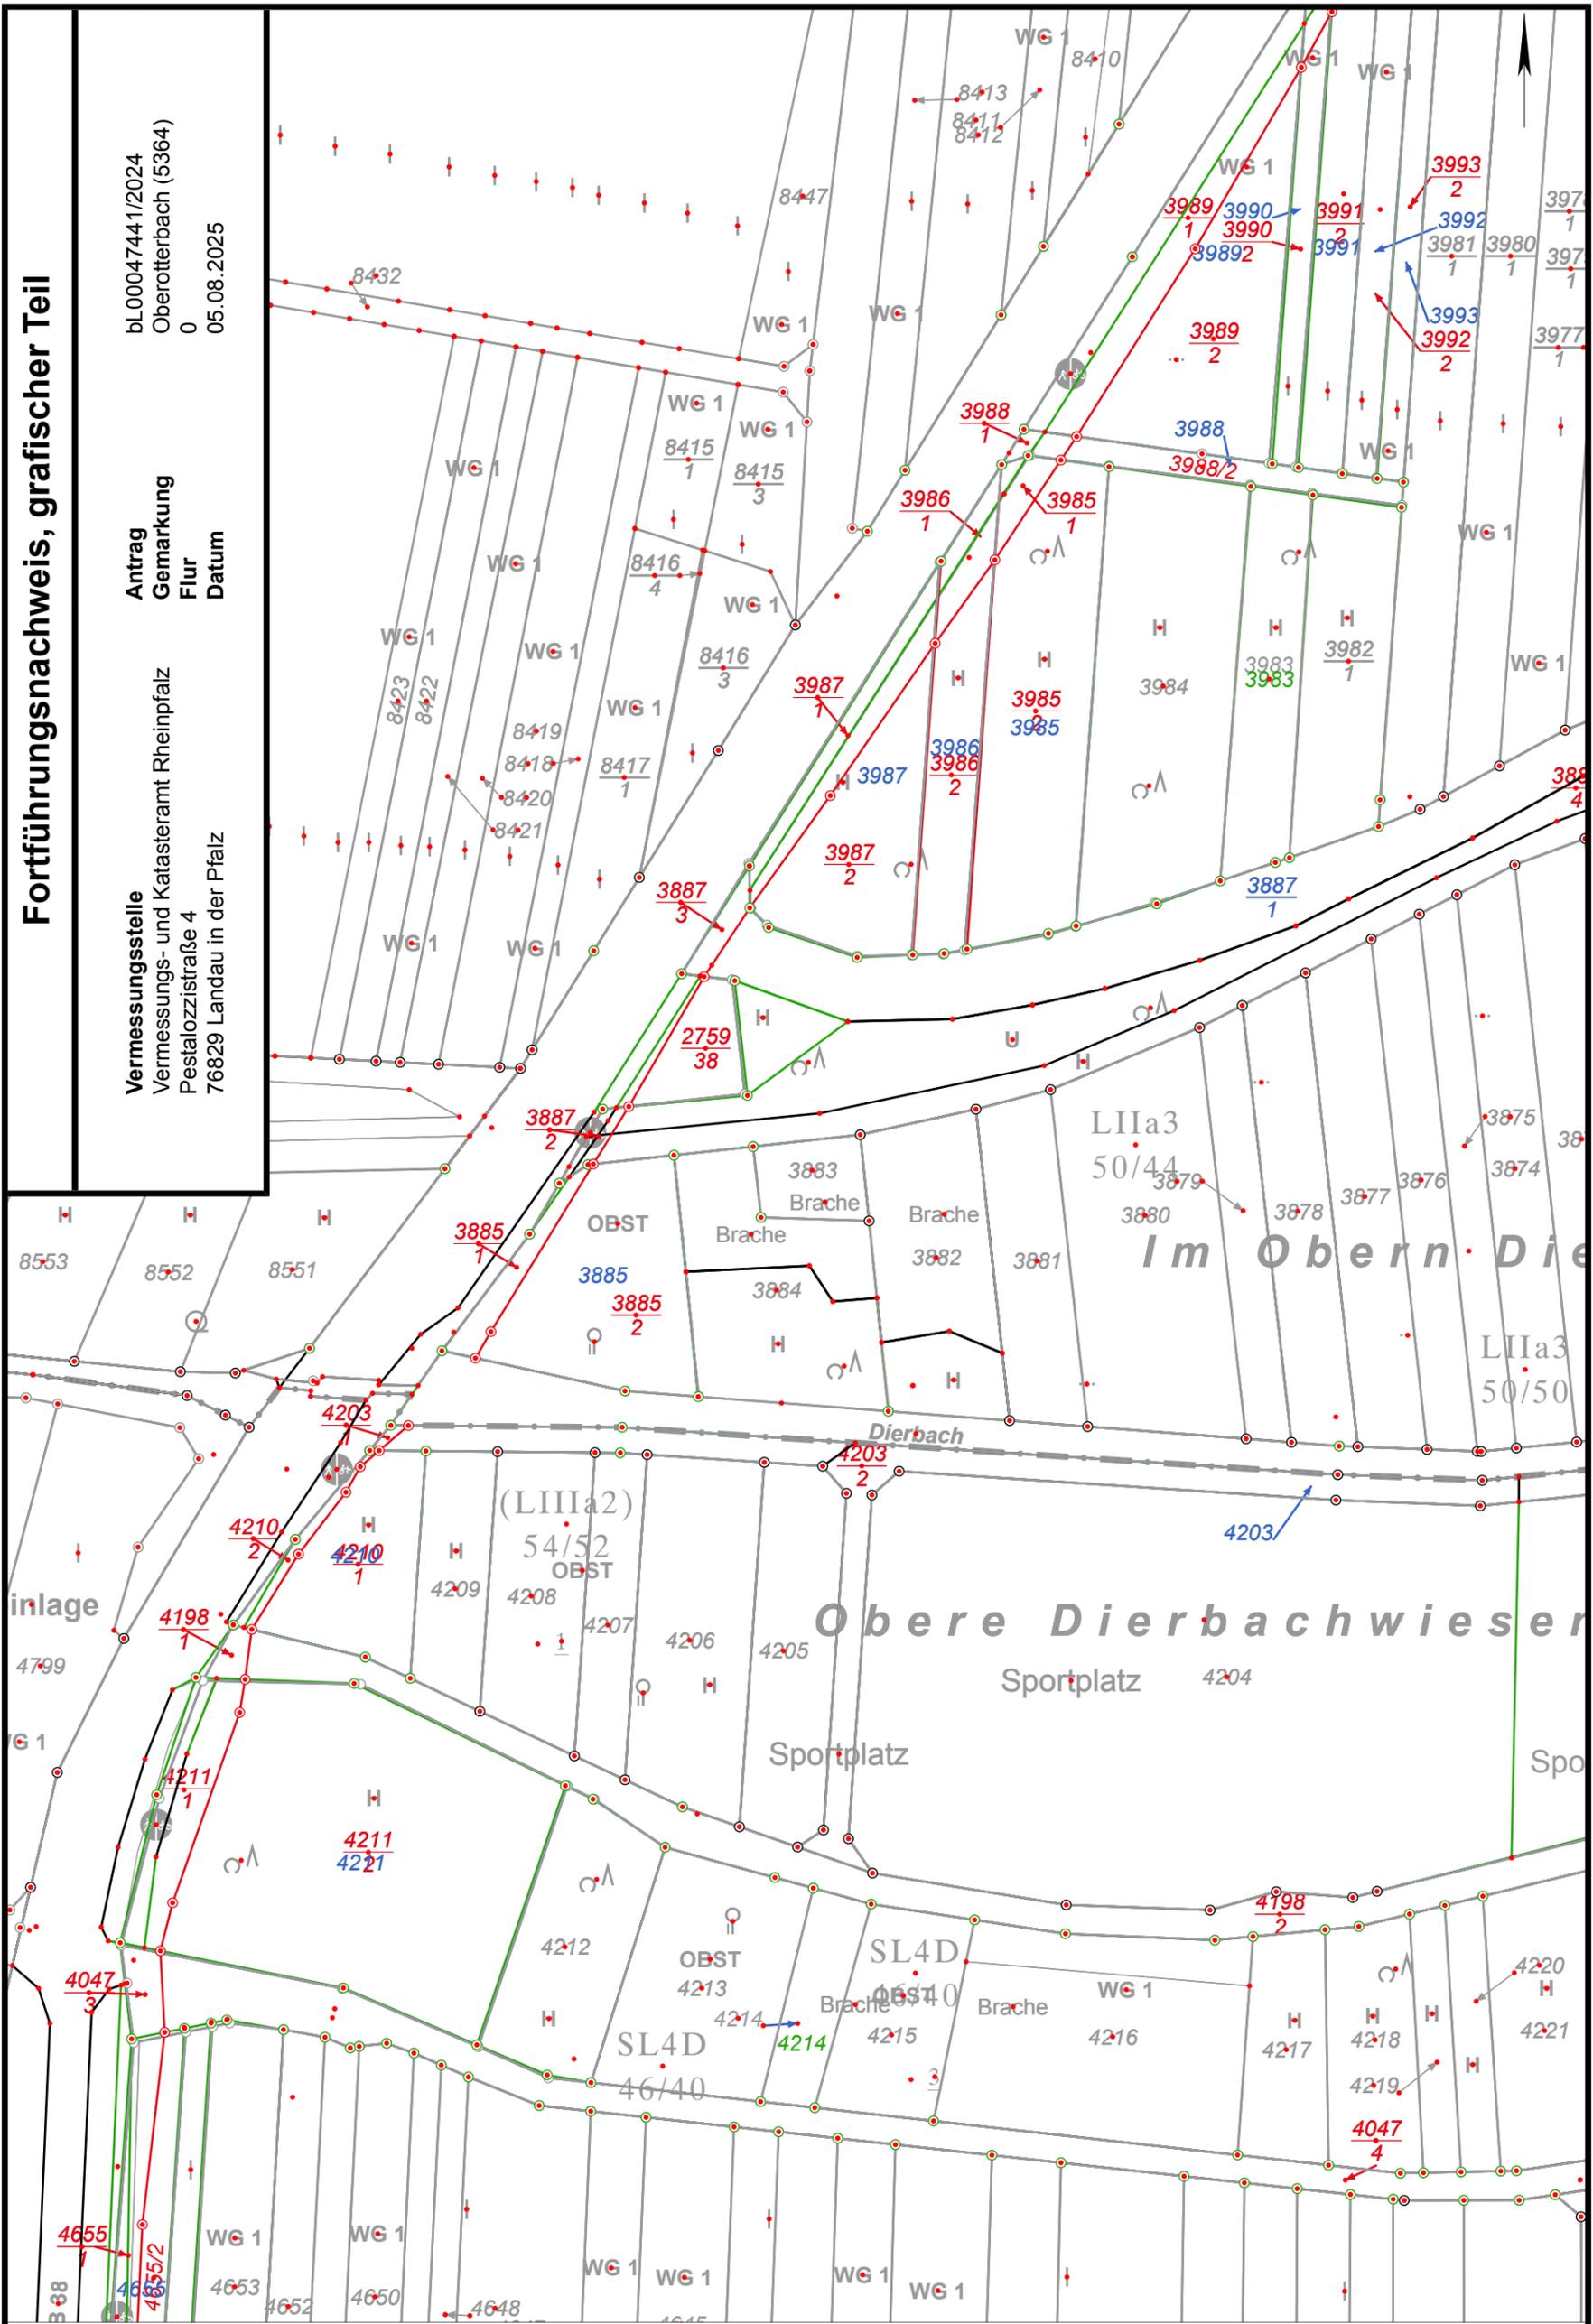


Ungefäher Maßstab 1 : 1000

# Fortführungsnachweis, grafischer Teil

Antrag  
Gemarkung  
Flur  
Datum

Vermessungsstelle  
Vermessungs- und Katasteramt Rheinpfalz  
Pestalozzistraße 4  
76829 Landau in der Pfalz

bL00047441/2024  
Oberrotterbach (5364)  
0  
05.08.2025

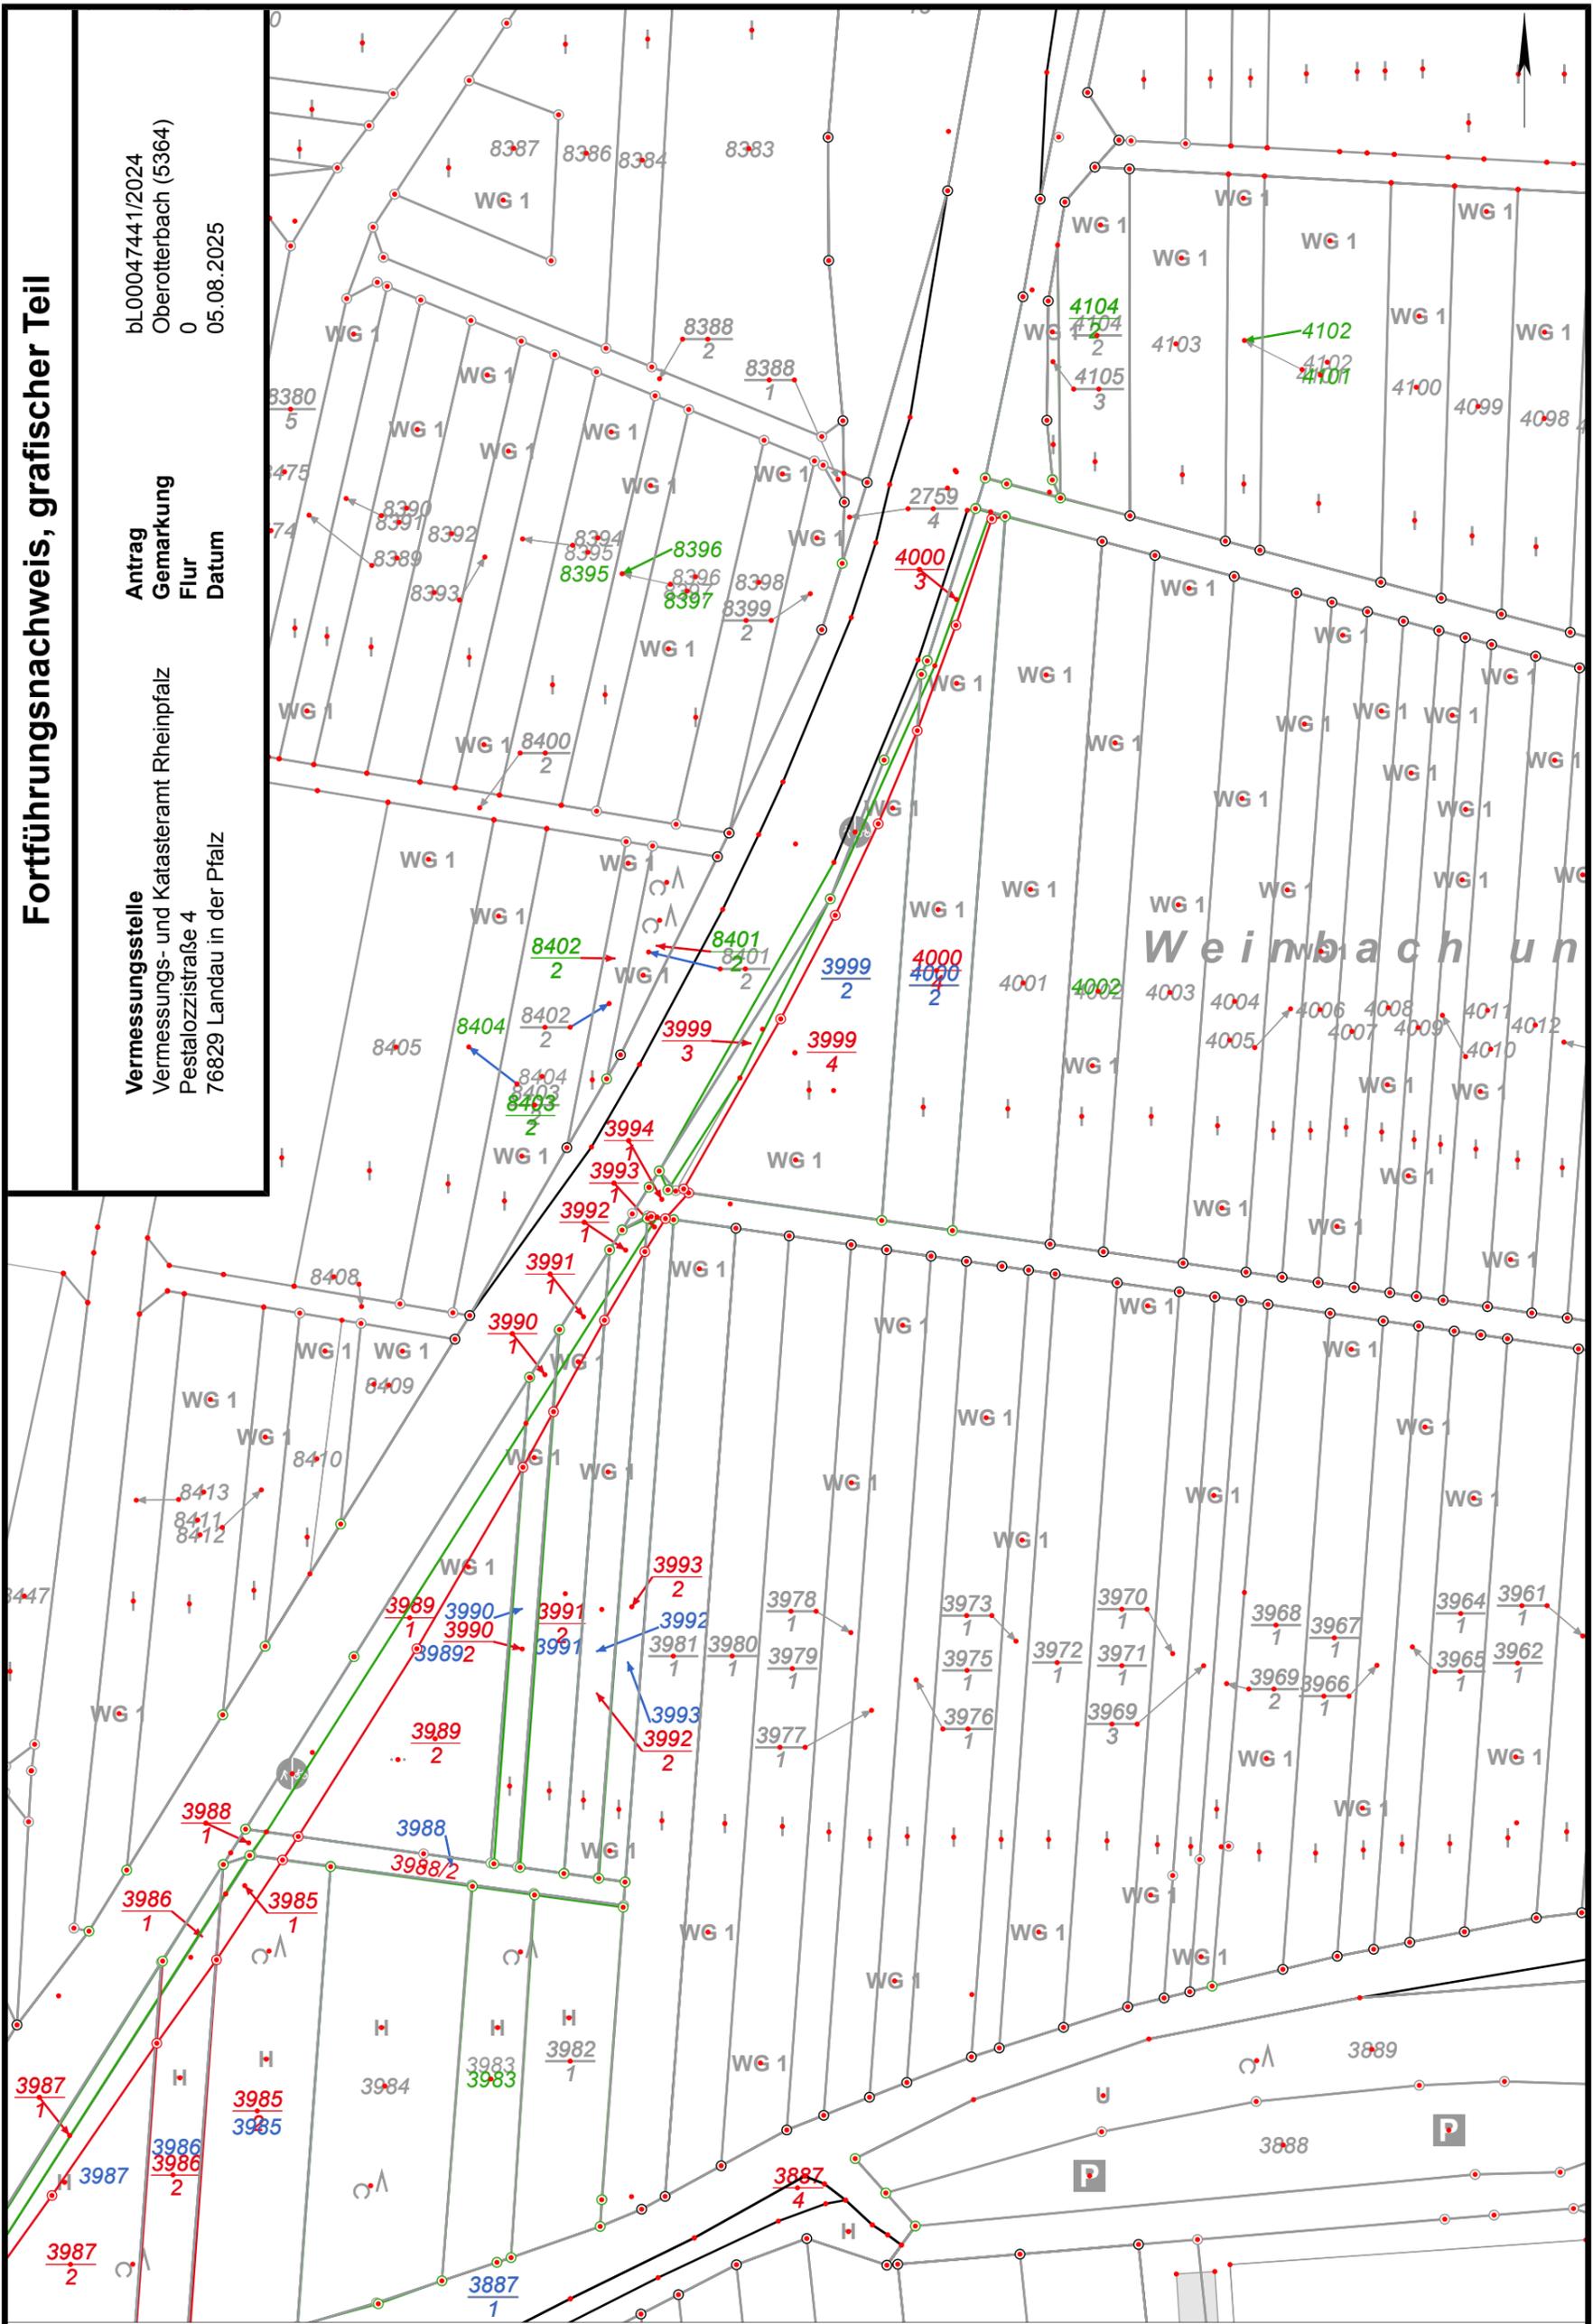


Ungefäher Maßstab 1 : 1000

# Fortführungsnachweis, grafischer Teil

**Antrag**  
 bL00047441/2024  
 Oberrotterbach (5364)  
 0  
 05.08.2025

**Vermessungsstelle**  
 Vermessungs- und Katasteramt Rheinpfalz  
 Pestalozzistraße 4  
 76829 Landau in der Pfalz

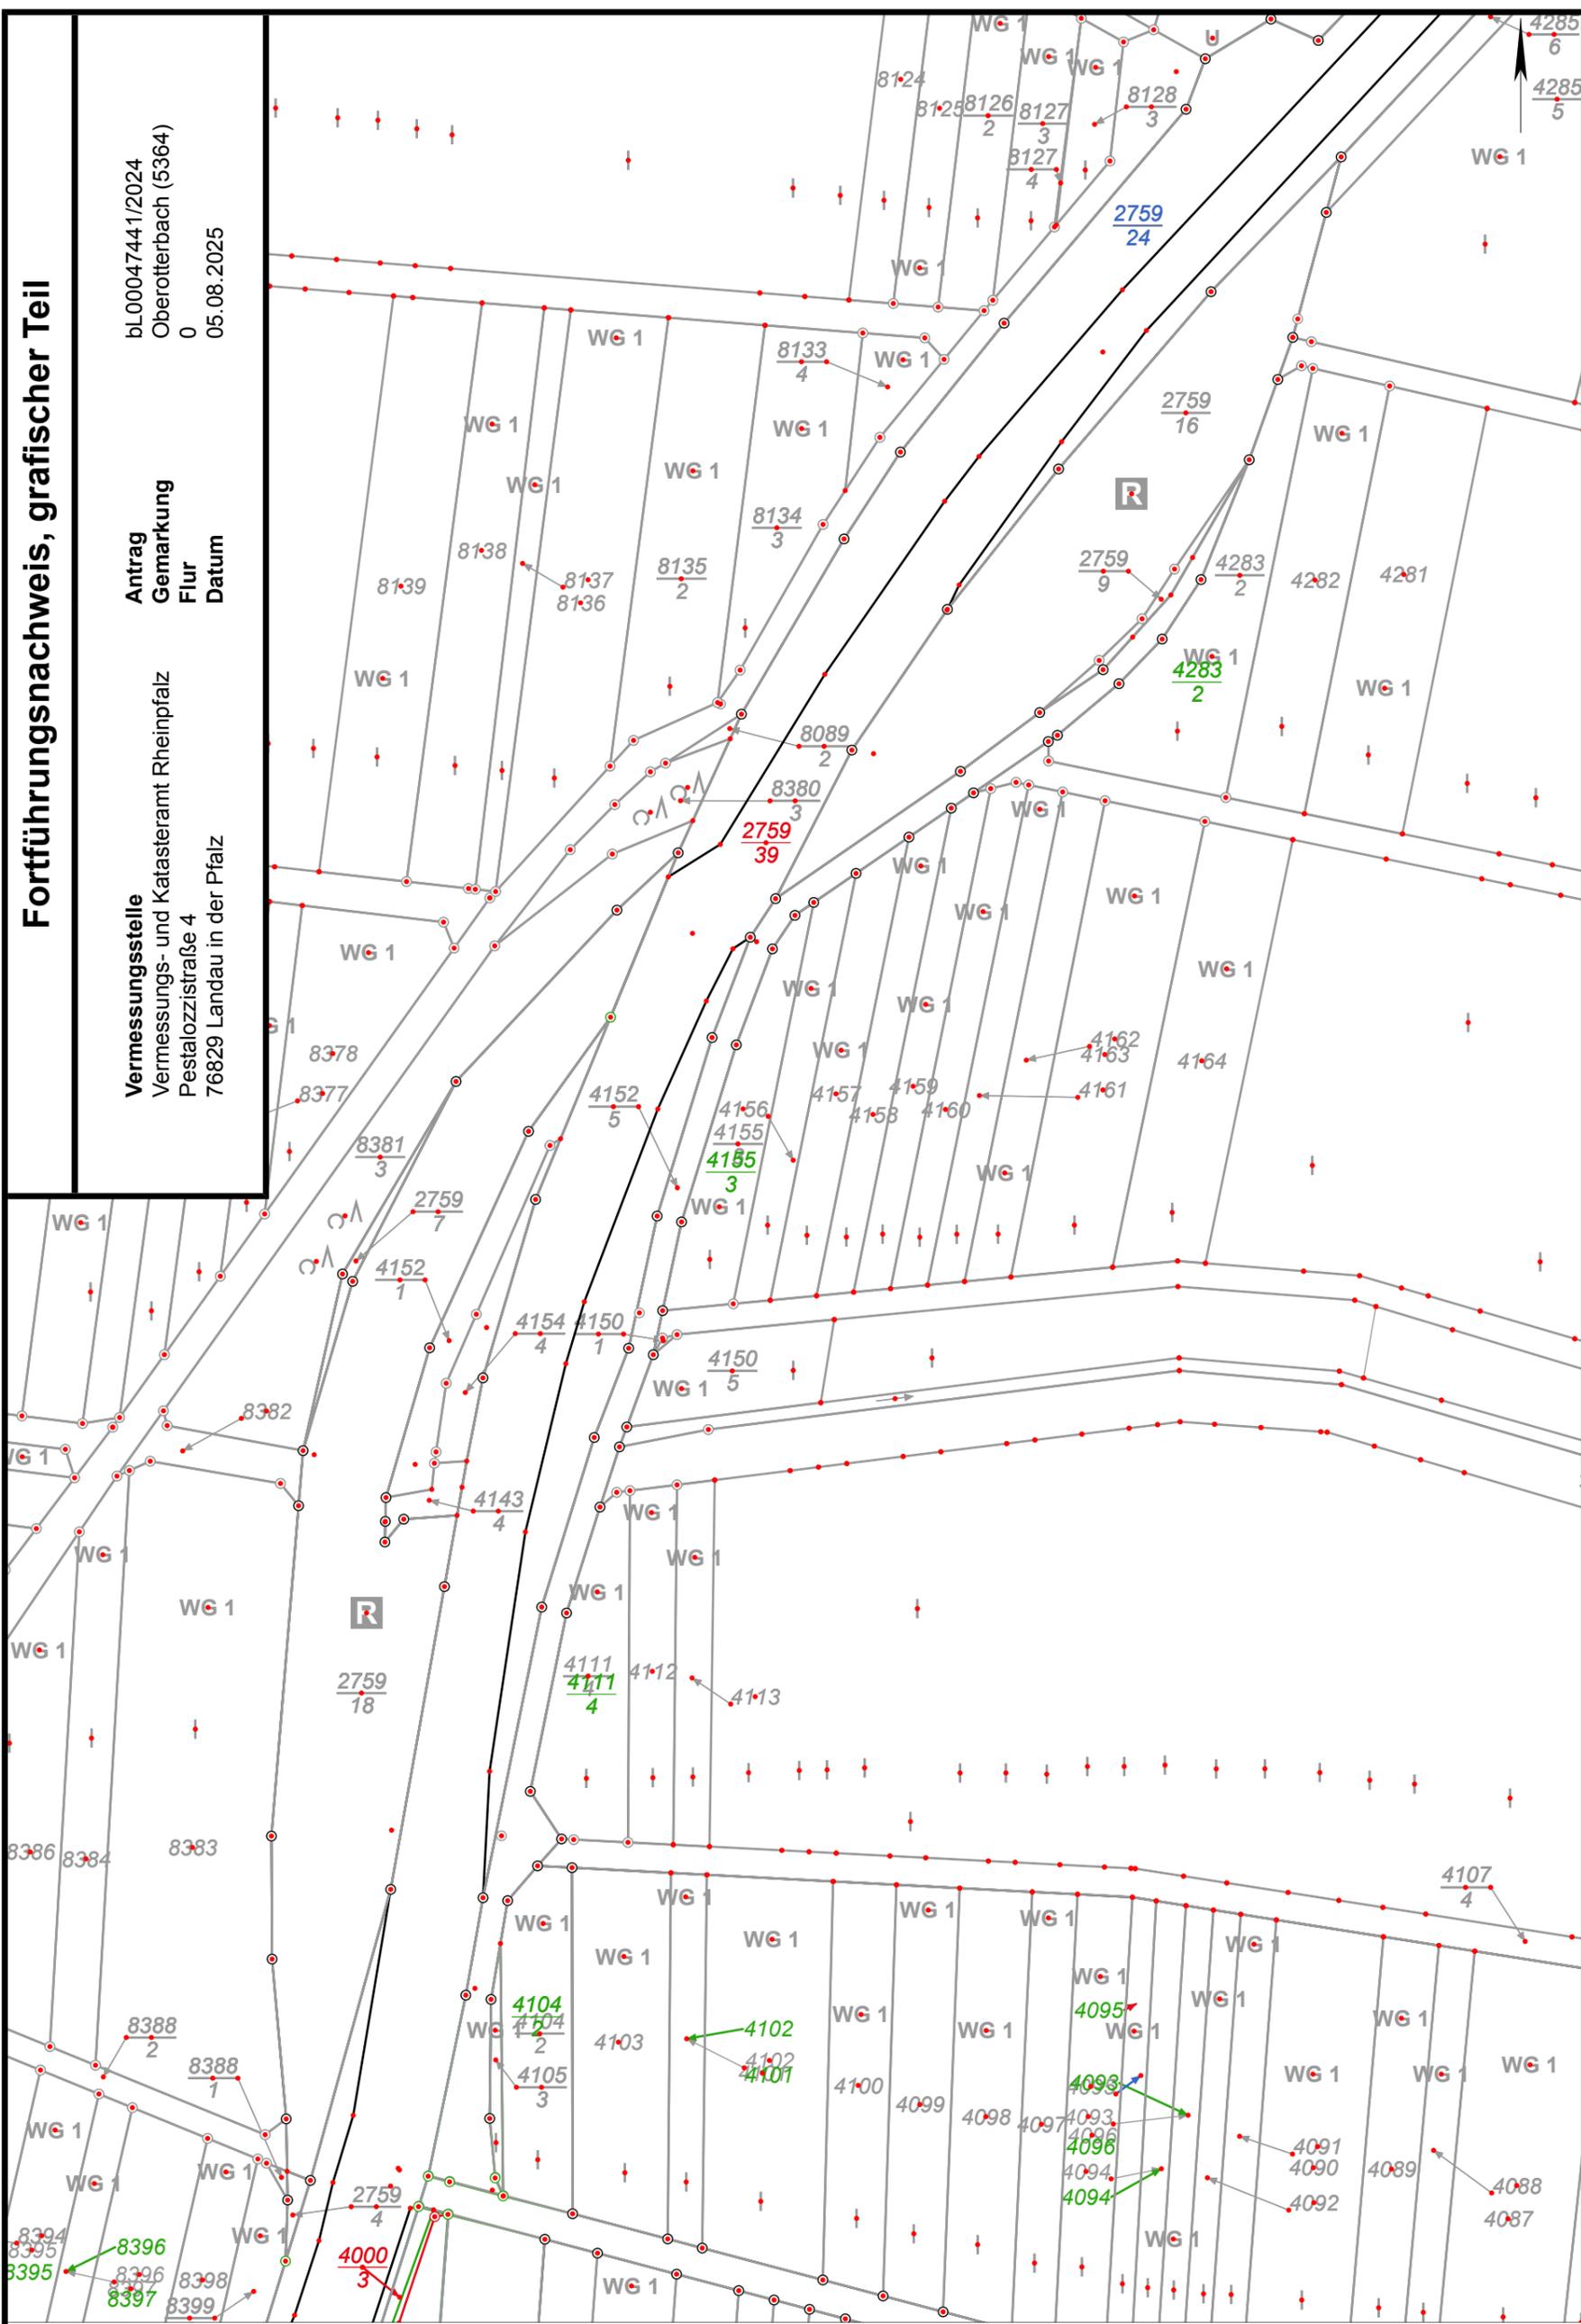

Ungefährer Maßstab 1 : 1000